


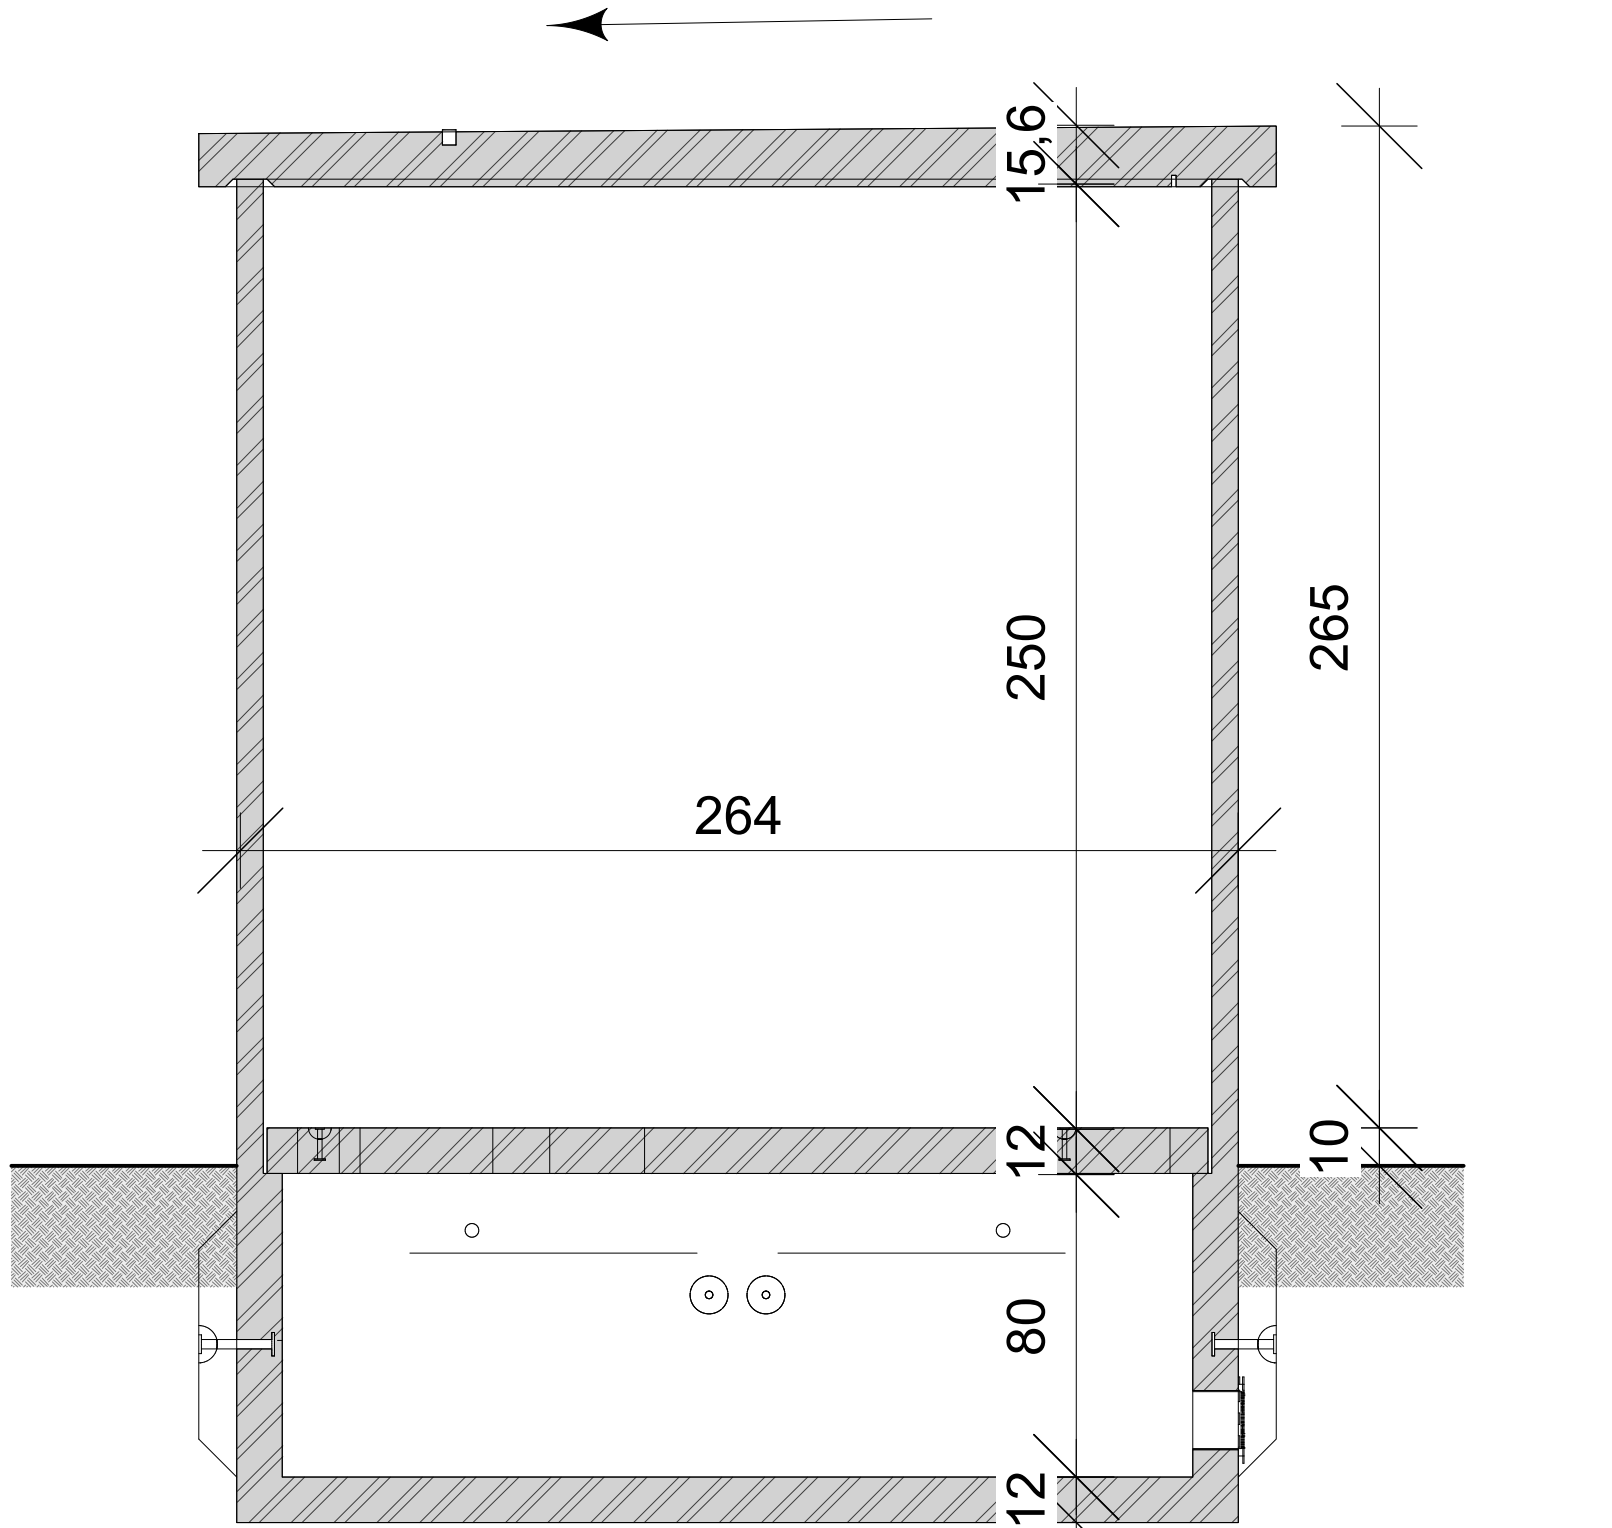

DOORSNEDE AA



SCHAAL 1 : 20

ENKEL EN ALLEEN TE GEBRUIKEN VOOR STEDENBOUWKUNDIGE HANDELING(EN)

BA

2024.048

OPDRACHTGEVER

S01/36

BOUWTERREIN

Skaldenstraat 122, 9042 GENT

KADASTER

44813B0395/00M000

VERBOUWING & PLAATSING KLANTCABINE ELEKTRA

ARCHITECTEN **NOVA-ZEMBLA**

MULTIPROFESSIONELE ARCHITECTENVENNOOTSCHAP

kerkstraat 13 architecten@nova-zembla.be

3941 ekseel 011 440 290

14/11/2024 BA_2024.048 _ S _N_S01_Snede AA Cabine

datum modificatie