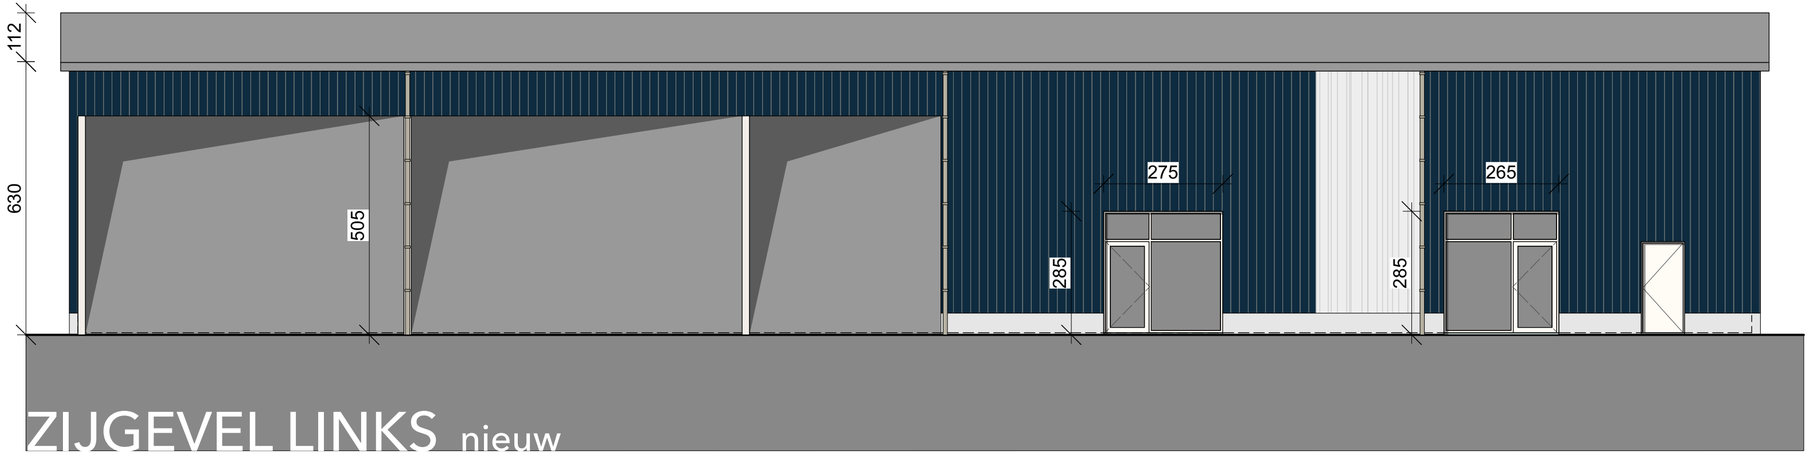

ZIJGEVEL LINKS nieuw

ENKEL EN ALLEEN TE GEBRUIKEN VOOR STEDENBOUWKUNDIGE HANDELING(EN)

VERBOUWING & PLAATSING KLANTCABINE ELEKTRA

SCHAAL 1 : 100

0 2 3 4 5 M

2024.048 Voorwerp-ID	
OPDRACHTGEVER	
BOUWTERREIN	Skaldenstraat 122, 9042 GENT
KADASTER	44813B0395/00M000
BA	
G12/36 blad	

ARCHITECTEN NOVA-ZEMBLA
MULTIPROFESSIONELE ARCHITECTENVENNOOTSCHAP
Veldstraat 13
9041 Oostakker
tel. 09 / 440 29 00
architecten@nova-zembla.be
www.nova-zembla.be

datum **14/11/2024** | **BA _ 2024.048 _ G _N_G12_Zijgevel links bedrijfshal** | rev.

1 2
A B