


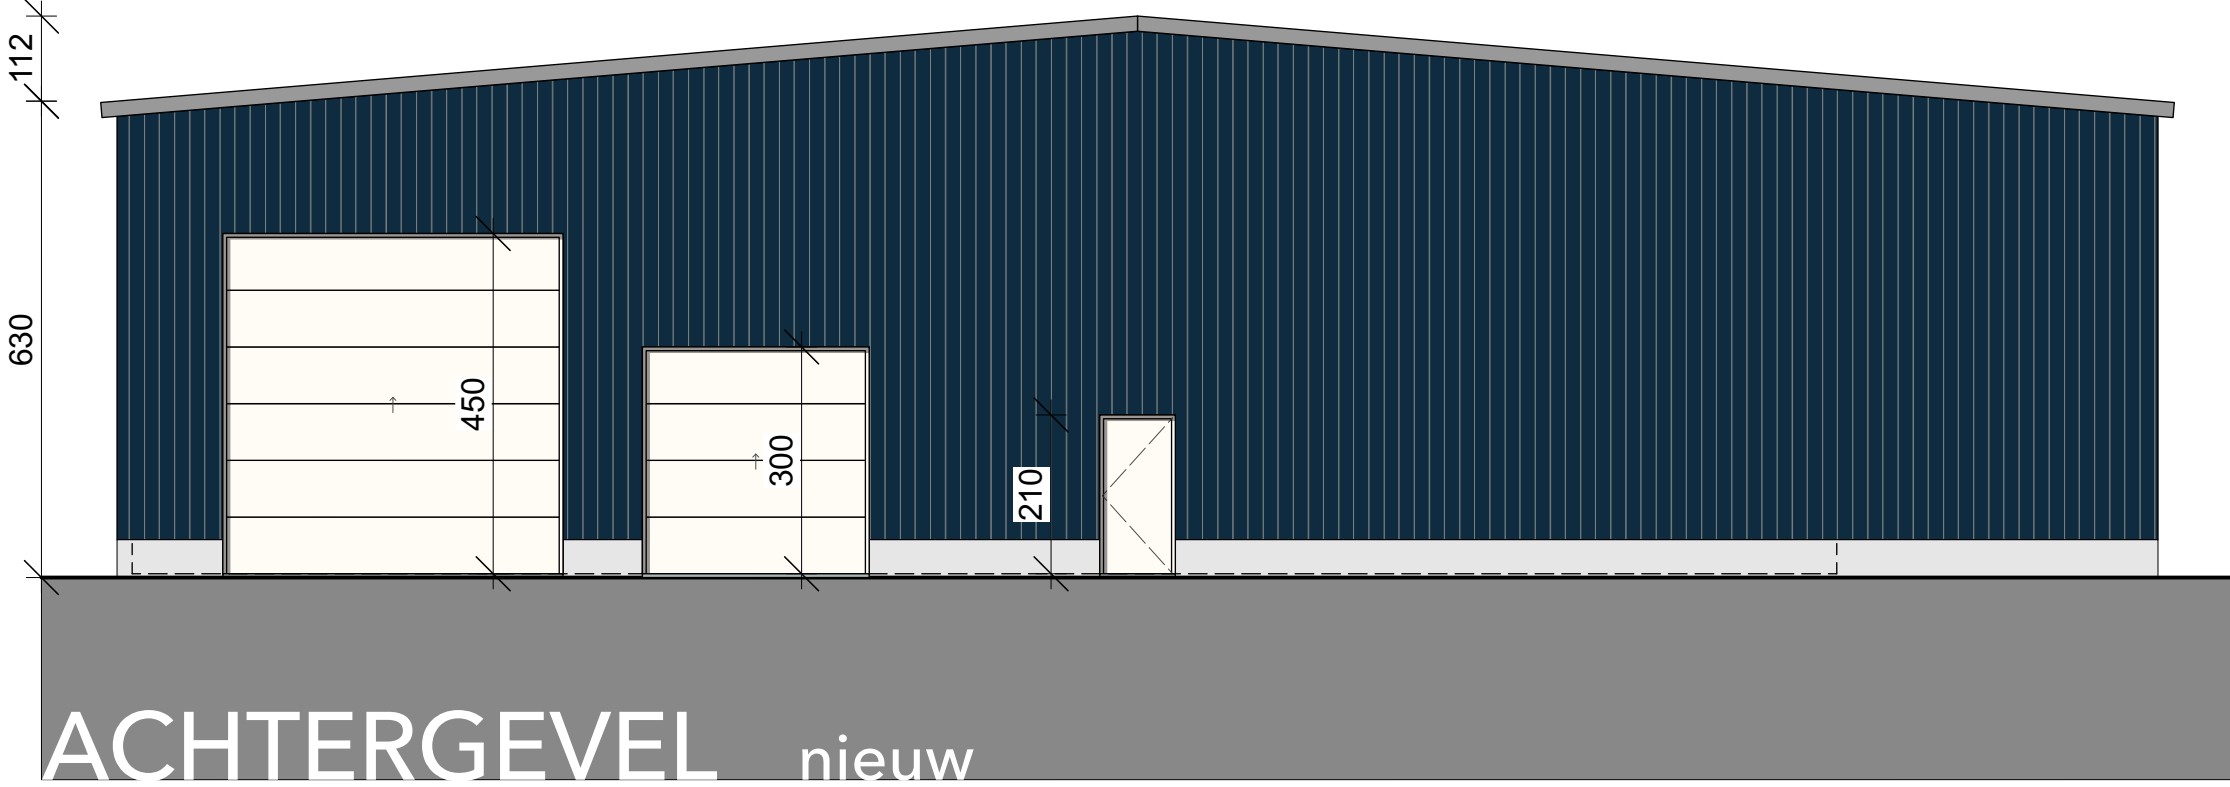

SCHAAL 1 : 100

2024.048

OPDRACHTGEVER
BOUWTERREIN
KADASTER

44813B0395/00M000

ENKEL EN ALLEEN TE GEBRUIKEN VOOR STEDENBOUWKUNDIGE HANDELING(EN)

VERBOUWING & PLAATSING KLANTCABINE ELEKTRA

Skaldenstraat 122, 9042 GENT

ARCHITECTEN NOVA-ZEMBLA

MULTIPROFESSIOELE ARCHITECTENVENNOOTSCHAP
kerkstraat 13
3941 ekse

14/11/2024 BA_2024.048_G_N_G11_Achtergevel bedrijfsshal [N]