


A

B

1

2

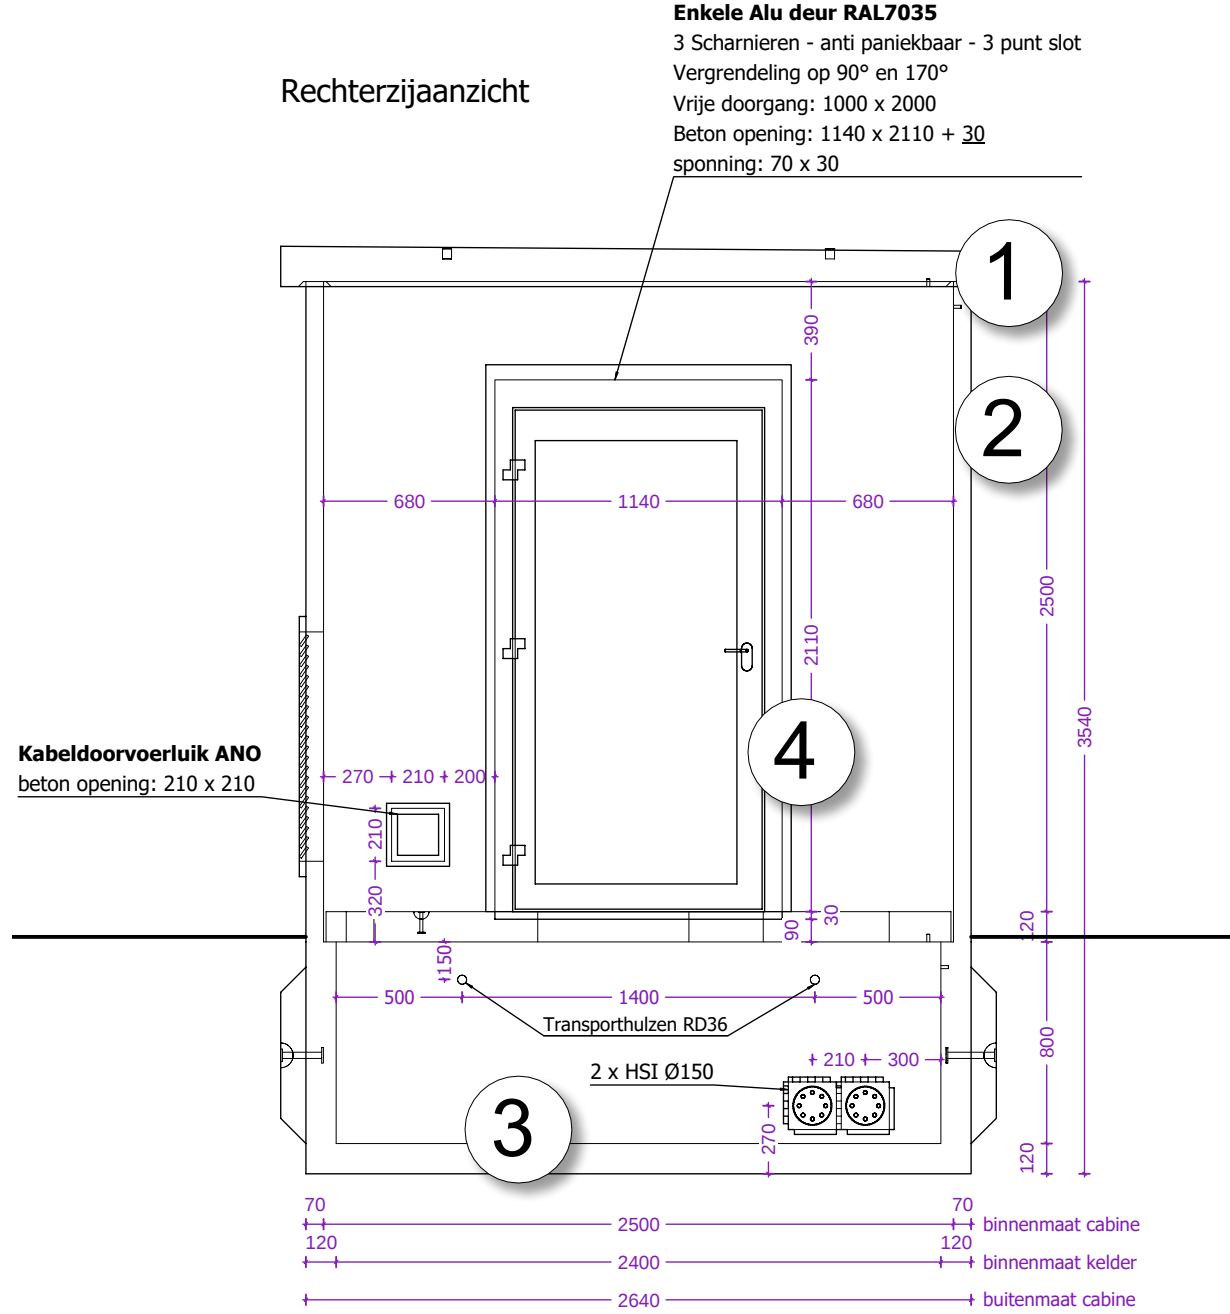

SCHAAL 1 : 20 ENKEL EN ALLEEN TE GEBRUIKEN VOOR STEDENBOUWKUNDIGE HANDELING(EN)

BA 2024.048 **VERBOUWING & PLAATSING KLANTCABINE ELEKTRA**

OPDRACHTGEVER

BOUWTERREIN

KADASTER

Skaldenstraat 122, 9042 GENT

44813B0395/00M000

ARCHITECTEN NOVA-ZEMBLA

MULTIPROFESSIONELE ARCHITECTENVENNOOTSCHAP

kerkstraat 13

3941 ekseel

011 440 290

14/11/2024 BA_2024.048 _ G _ N_G04_Zijaanzicht rechts cabine

datum modificatie

blad

B

A