Linkerzijaanzicht

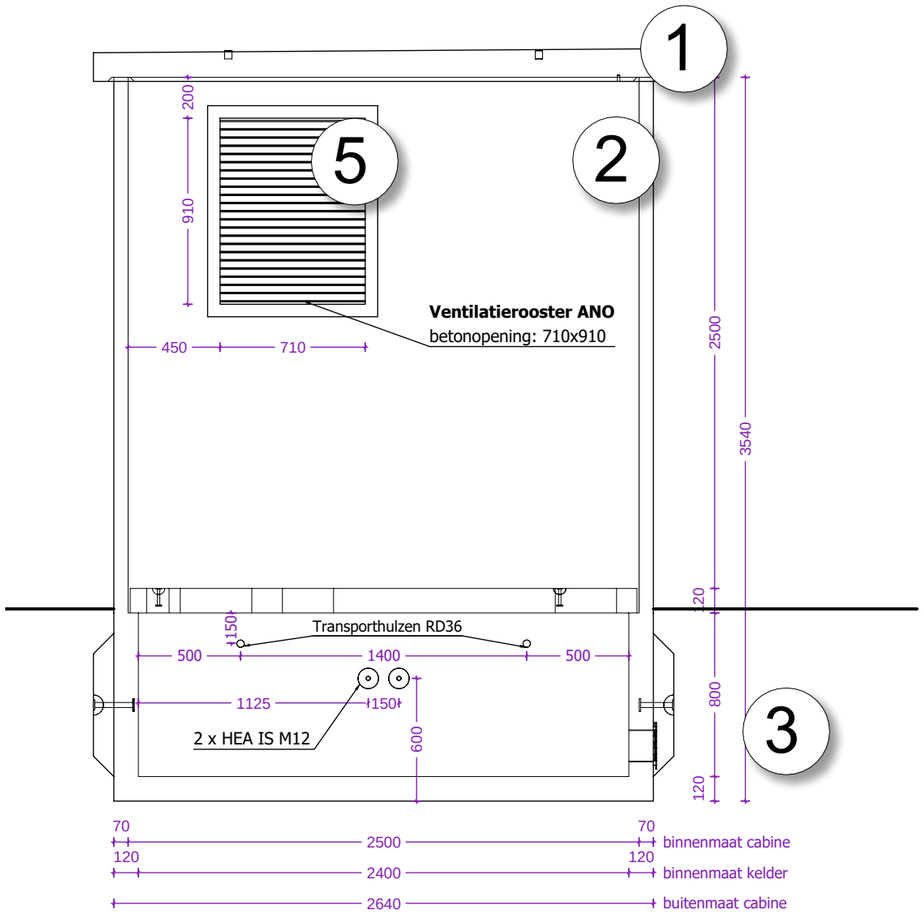

ENKEL EN ALLEEN TE GEBRUIKEN VOOR STEDENBOUWKUNDIGE HANDELING(EN)

SCHAAL 1 : 20

0 0,4 0,6 0,8 1,0 M

VERBOUWING & PLAATSING KLANTCABINE ELEKTRA

2024.048 Voorwerp-ID

OPDRACHTGEVER

BOUWTERREIN Skaldenstraat 122, 9042 GENT

KADASTER 44813B0395/00M000

BA blad **G02/36**

ARCHITECTEN NOVA-ZEMBLA
MULTIPROFESSIONELE ARCHITECTENVENNOOTSCHAP
kerkstraat 13
3941 ekse
architecten@nova-zembla.be
011 440 290

14/11/2024 datum | **BA _2024.048 _ G _N_G02_Zijaanzicht links cabine** codificatie