


A

B

Achteraanzicht

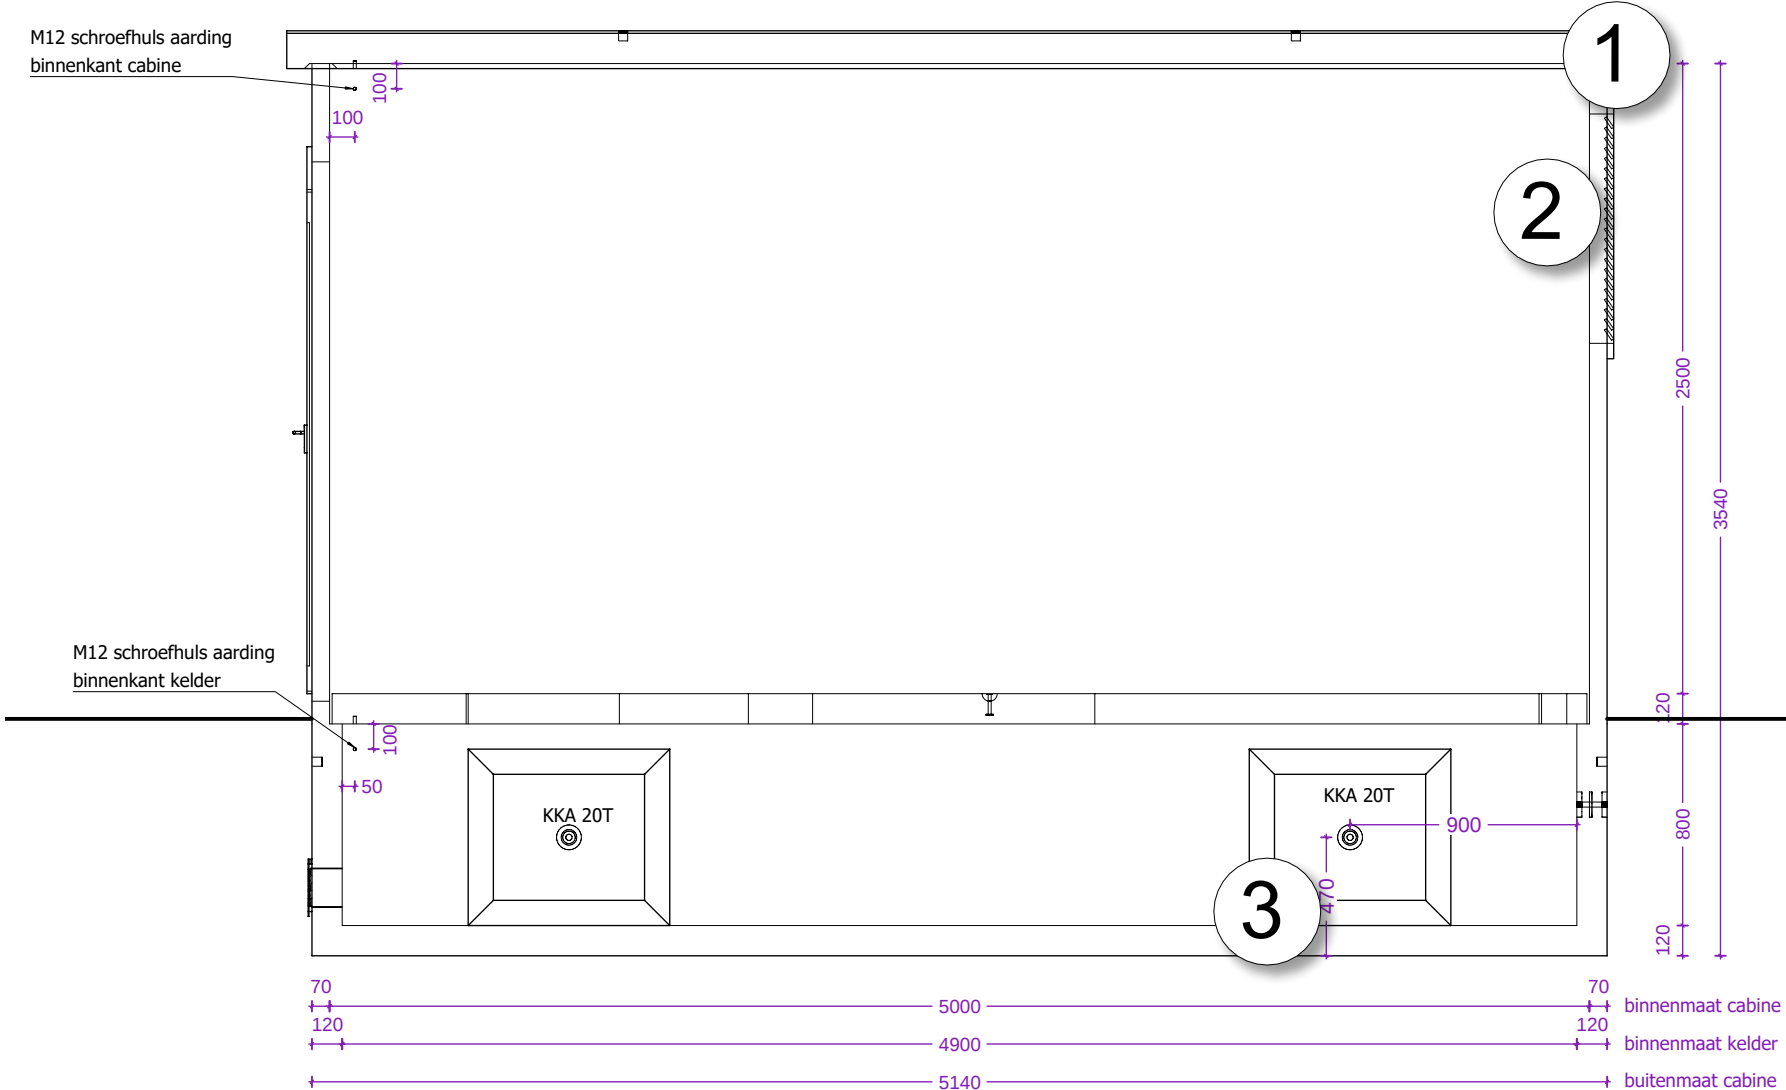

SCHAAL 1 : 20 ENKEL EN ALLEEN TE GEBRUIKEN VOOR STEDENBOUWKUNDIGE HANDELING(EN)

BA	2024.048	VERBOUWING & PLAATSIING KLANTCABINE ELEKTRA		ARCHITECTEN NOVA-ZEMBLA MULTIPROFESSIOELE ARCHITECTENVENNOOTSCHAP kerkstraat 13 3941 ekse architecten@nova-zembla.be 011 440 290
		OPDRACHTGEVER		
		BOUWTERREIN	Skaldenstraat 122, 9042 GENT	
G03/36		KADASTER	44813B0395/00M000	14/11/2024 BA_2024.048_G_N_G03_Achteraanzicht cabine
		blad		datum

A

B