


Vooranzicht

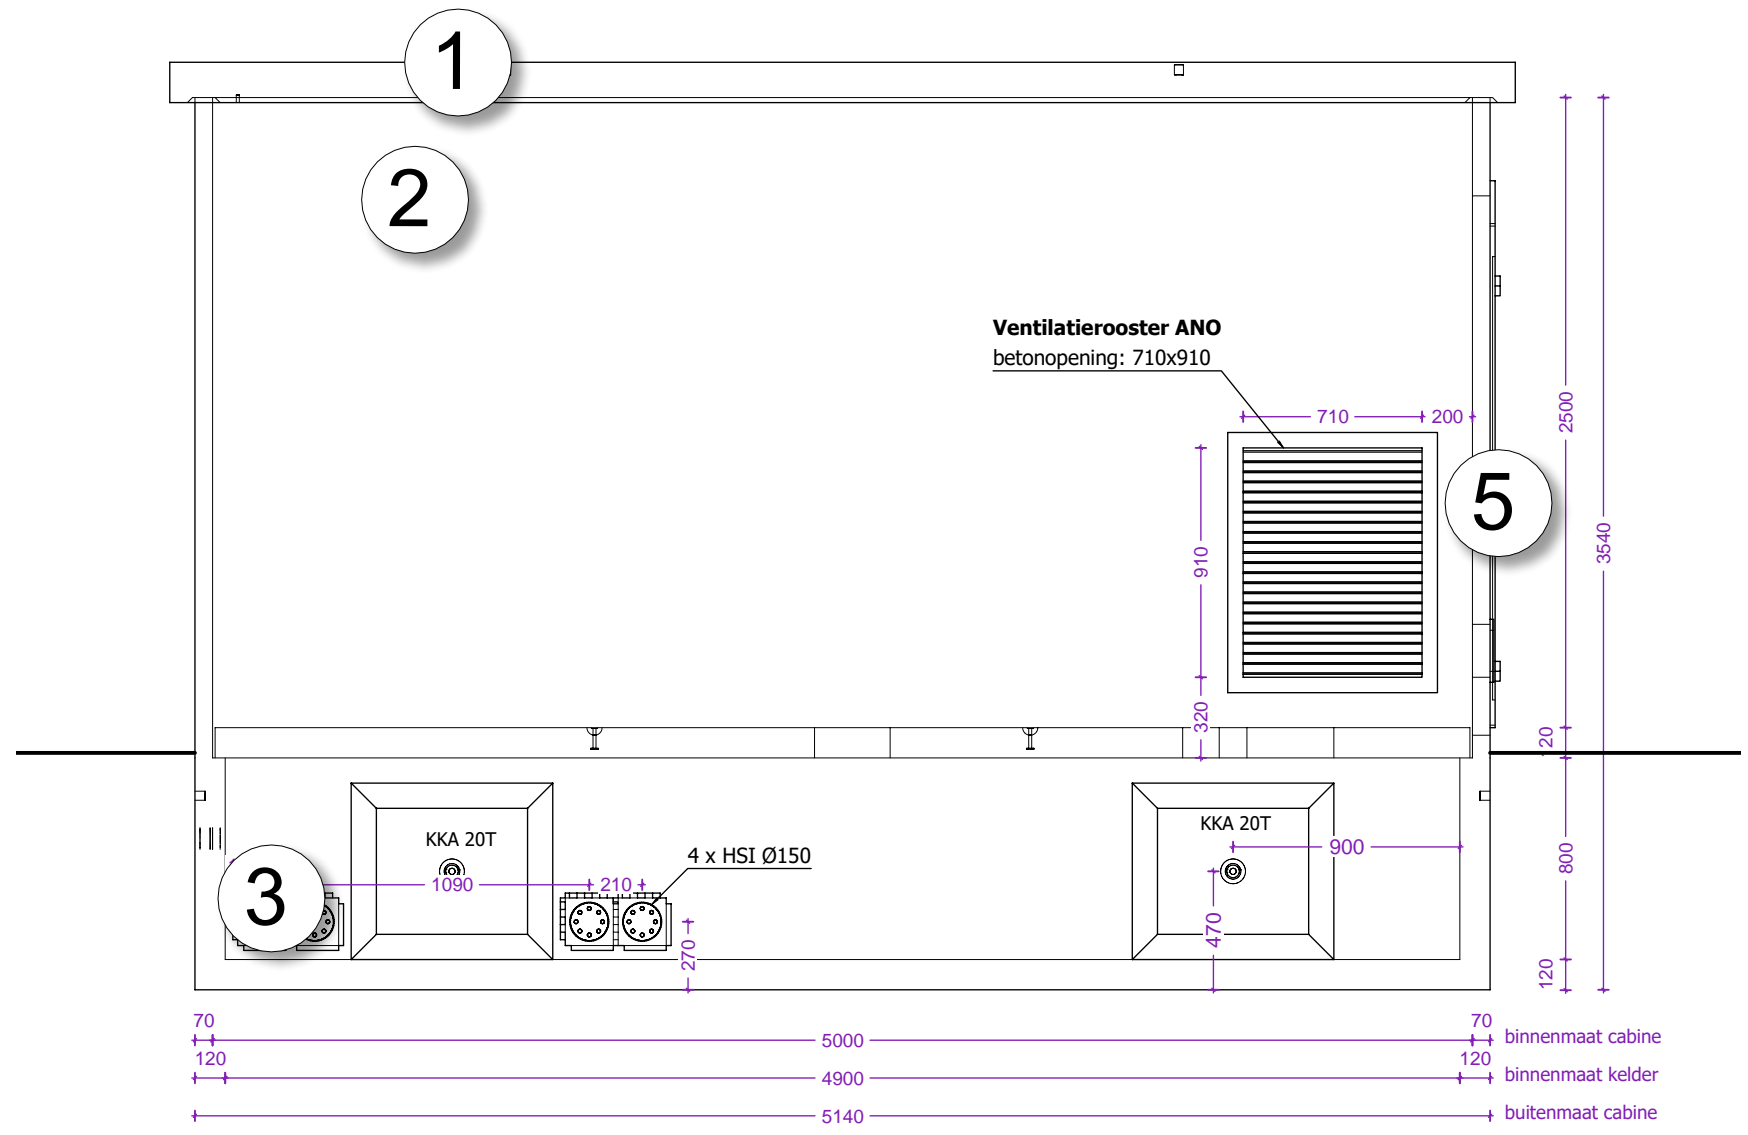

SCHAAL 1 : 20 ENKEL EN ALLEEN TE GEBRUIKEN VOOR STEDENBOUWKUNDIGE HANDELING(EN)

BA 2024.048 **VERBOUWING & PLAATSING KLANTCABINE ELEKTRA**

OPDRACHTGEVER	2024.048
BOUWTERREIN	Skaldenstraat 122, 9042 GENT
KADASTER	44813B0395/00M000