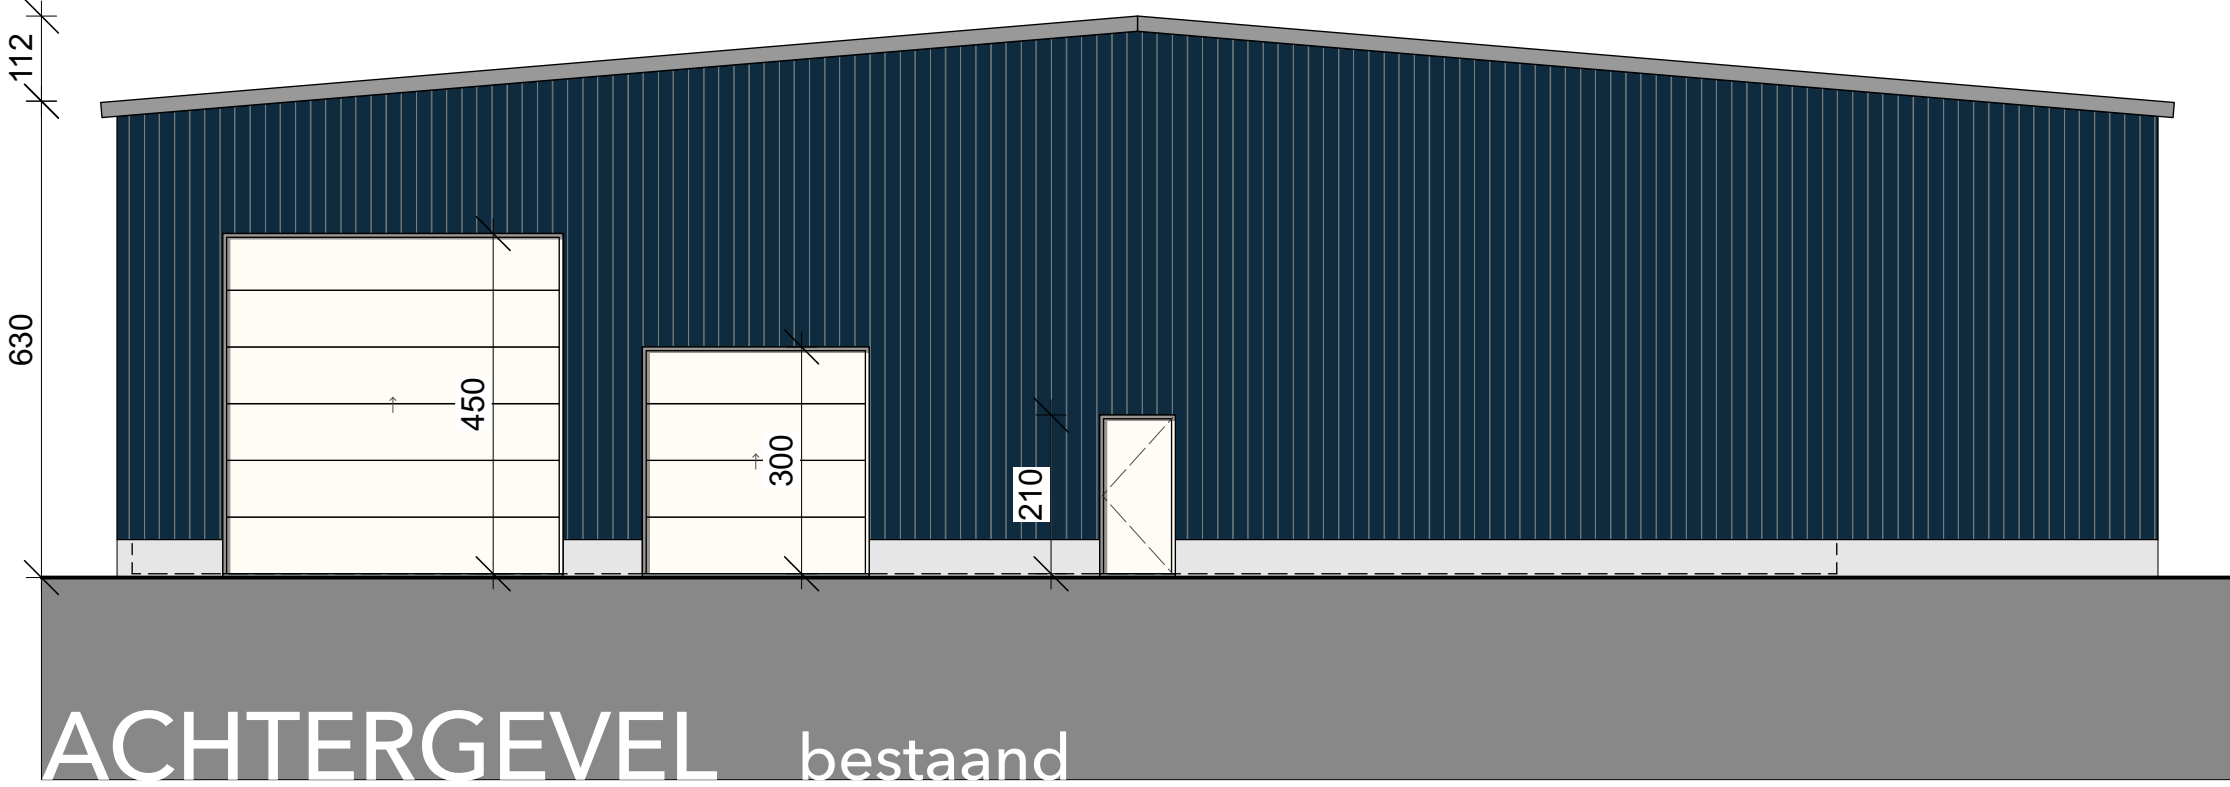


SCHAAL 1 : 100

ENKEL EN ALLEEN TE GEBRUIKEN VOOR STEDENBOUWKUNDIGE HANDELING(EN)

BA G07/36	2024.048 Voorwerp-ID	VERBOUWING & PLAATSIING KLANTCABINE ELEKTRA	
	OPDRACHTGEVER		
	BOUWTERREIN	Skaldenstraat 122, 9042 GENT	
	KADASTER	44813B0395/00M000	

ARCHITECTEN NOVA-ZEMBLA	
MULTIPROFESSIONELE	ARCHITECTENVENNOOTSCHAP
Kerkstraat 13	architecten@nova-zembla.be
3941 Eksel	011 440 290
14/11/2024	BA_2024.048 _ G _B_G07_Achtergevel bedrijfsfshal [B]
datum	modificatie