



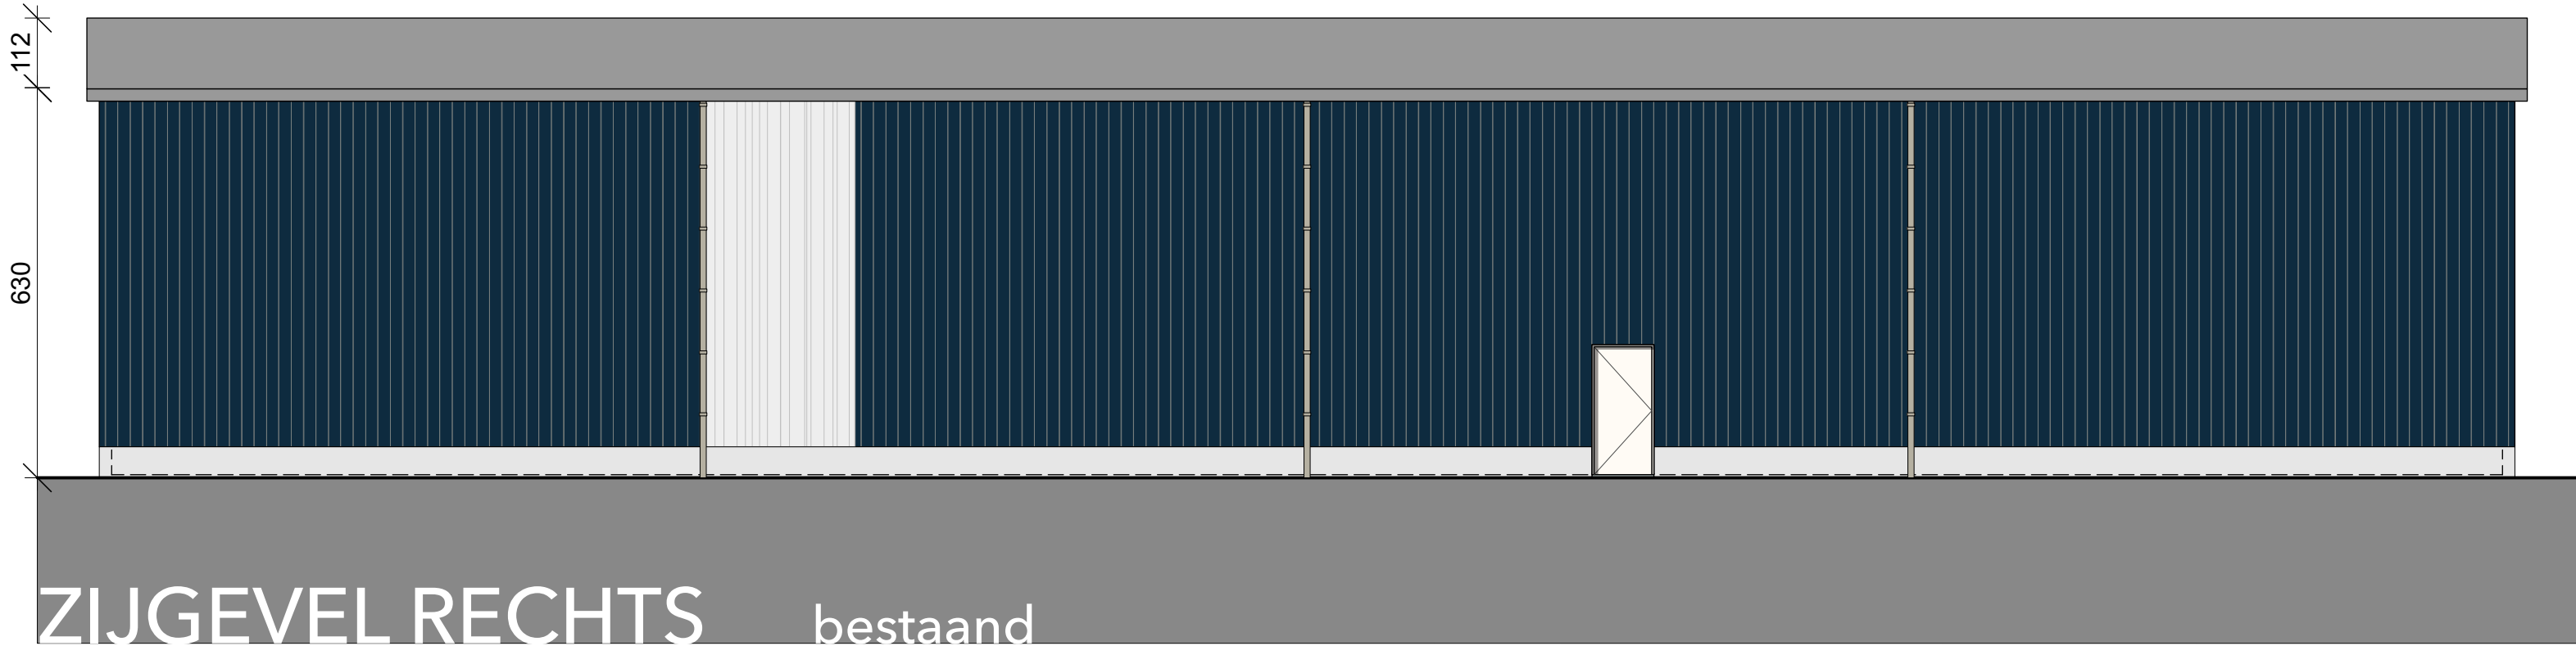

ZIJGEVEL RECHTS bestaand

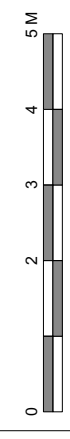

SCHAAL 1 : 100 ENKEL EN ALLEEN TE GEBRUIKEN VOOR STEDENBOUWKUNDIGE HANDELING(EN)

BA G06/36	2024.048 Voorwerp-ID	VERBOUWING & PLAATSING KLANTCABINE ELEKTRA	
	OPDRACHTGEVER		
	BOUWTERREIN	Skaldenstraat 122, 9042 GENT	
KADASTER		44813B0395/00M000	
blad		B	
ARCHITECTEN		NOVA-ZEMBLA	
MULTIPROFESSIOELE		ARCHITECTENMENNOOTSCHAP	
KERKSTRAAT 13		architecten@nova-zembla.be	
3041 Ekeel		011 440 280	
14/11/2024		BA_2024.048_G_B_G06_Zijgevel rechts bedrijfssha	[E1]
datum		modificatie	