


### Impact groen

- de bestaande draad aan de noordoostelijke zijde moet behouden ter hoogte van de grote te behouden boom (diameter 70 cm).
- het nieuw te voorziene toegangspad moet aangelegd worden zonder boomwortels van de grote boom te beschadigen (en wordt aangelegd ten zuidwesten van de te behouden draad).
- Rondom de cabine mag geen verharding aangelegd worden.



Gent  
26<sup>ste</sup> afdeling/ Afsnee  
Sectie A  
Nummer 2F2 & 2G2

**ZIE BIJZONDERE  
VOORWAARDE(N)**

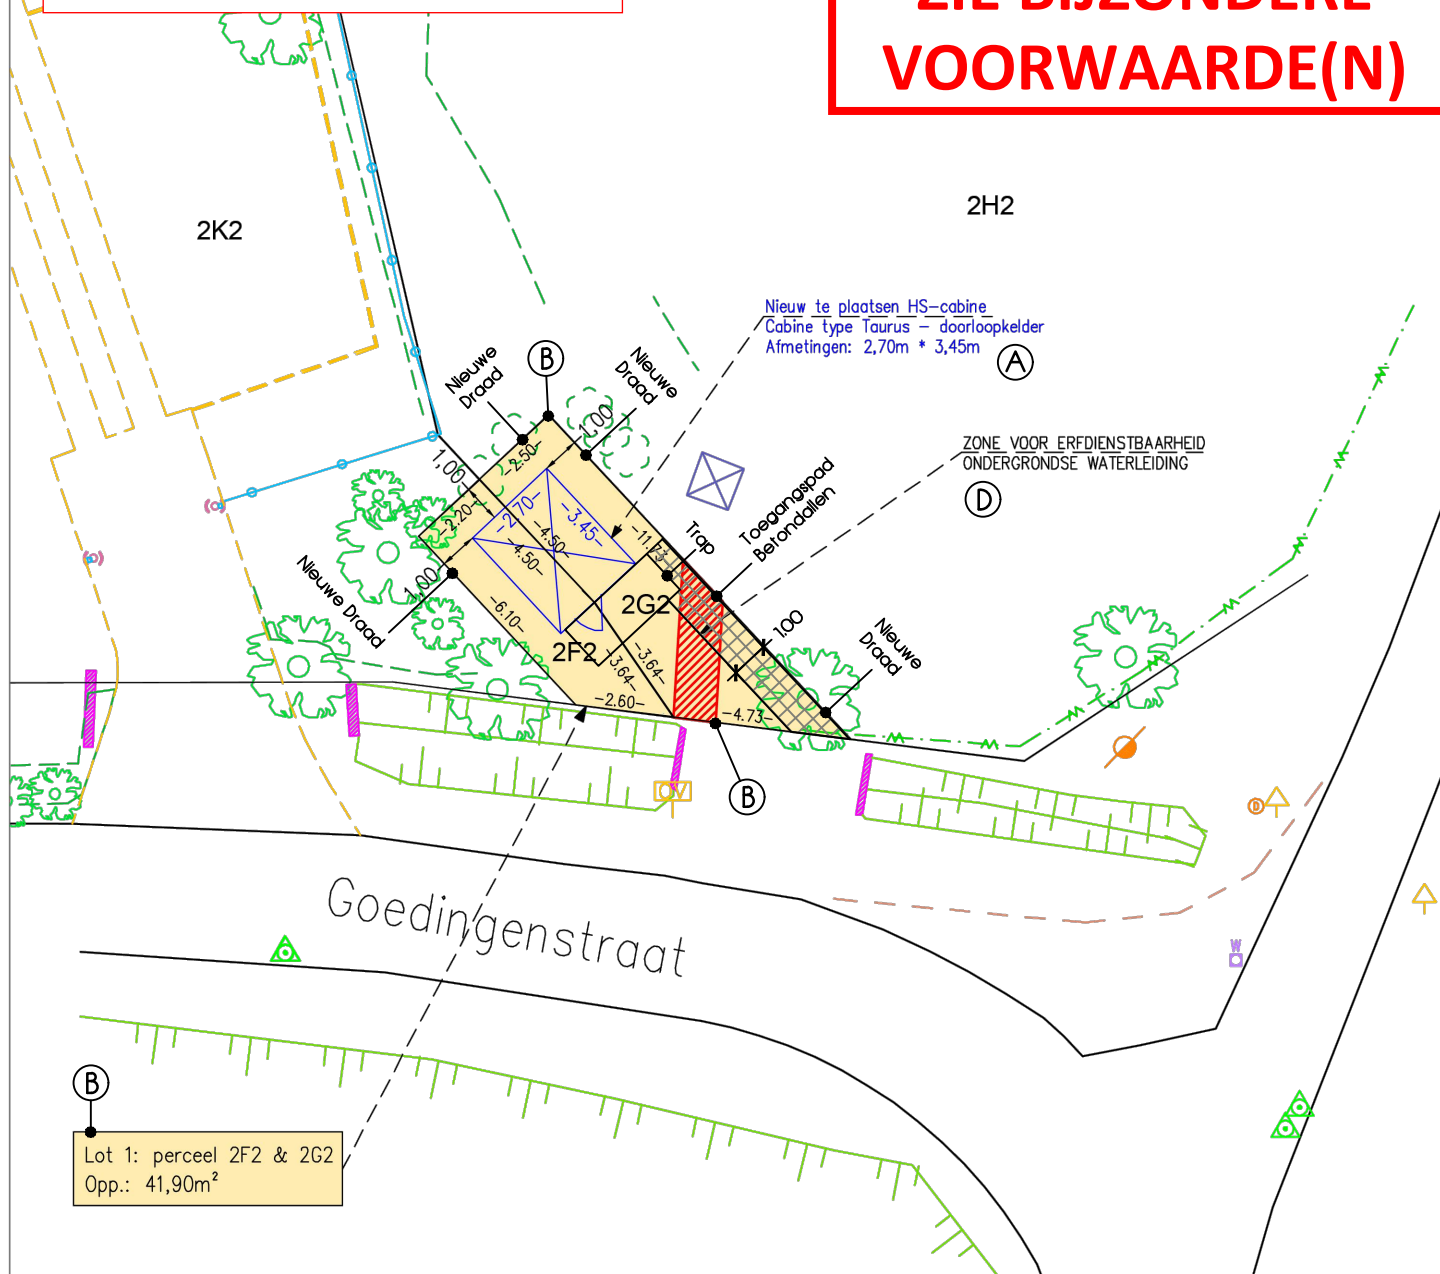

## ONTWORPEN TOESTAND

SCHAAL: 1/200 DOSSIERNUMMER: 91001141

0 4 8 12 16 20m

Elke eindgebruiker van de digitale versie van deze opmeting dient zich ervan te vergewissen dat de nauwkeurigheid van elk object op dit plan bepaald wordt door idealisatie, zijn relatieve en zijn absolute positie. Elk object heeft een standaardafwijking afhankelijk van de gebruikte opmetings- en karteringstechniek welke werd gekozen in functie van de specificaties van de opdracht.

Elk ontwerp of inplanting met specifieke nauwkeurigheidseisen, gebaseerd en/of ingepast op de digitale versie, dient voor uitvoering of verdere goedkeuring te worden nagetrokken en/of gecontroleerd op haalbaarheid voor het beoogde doel.