


**ZIE BIJZONDERE  
VOORWAARDE(N)**

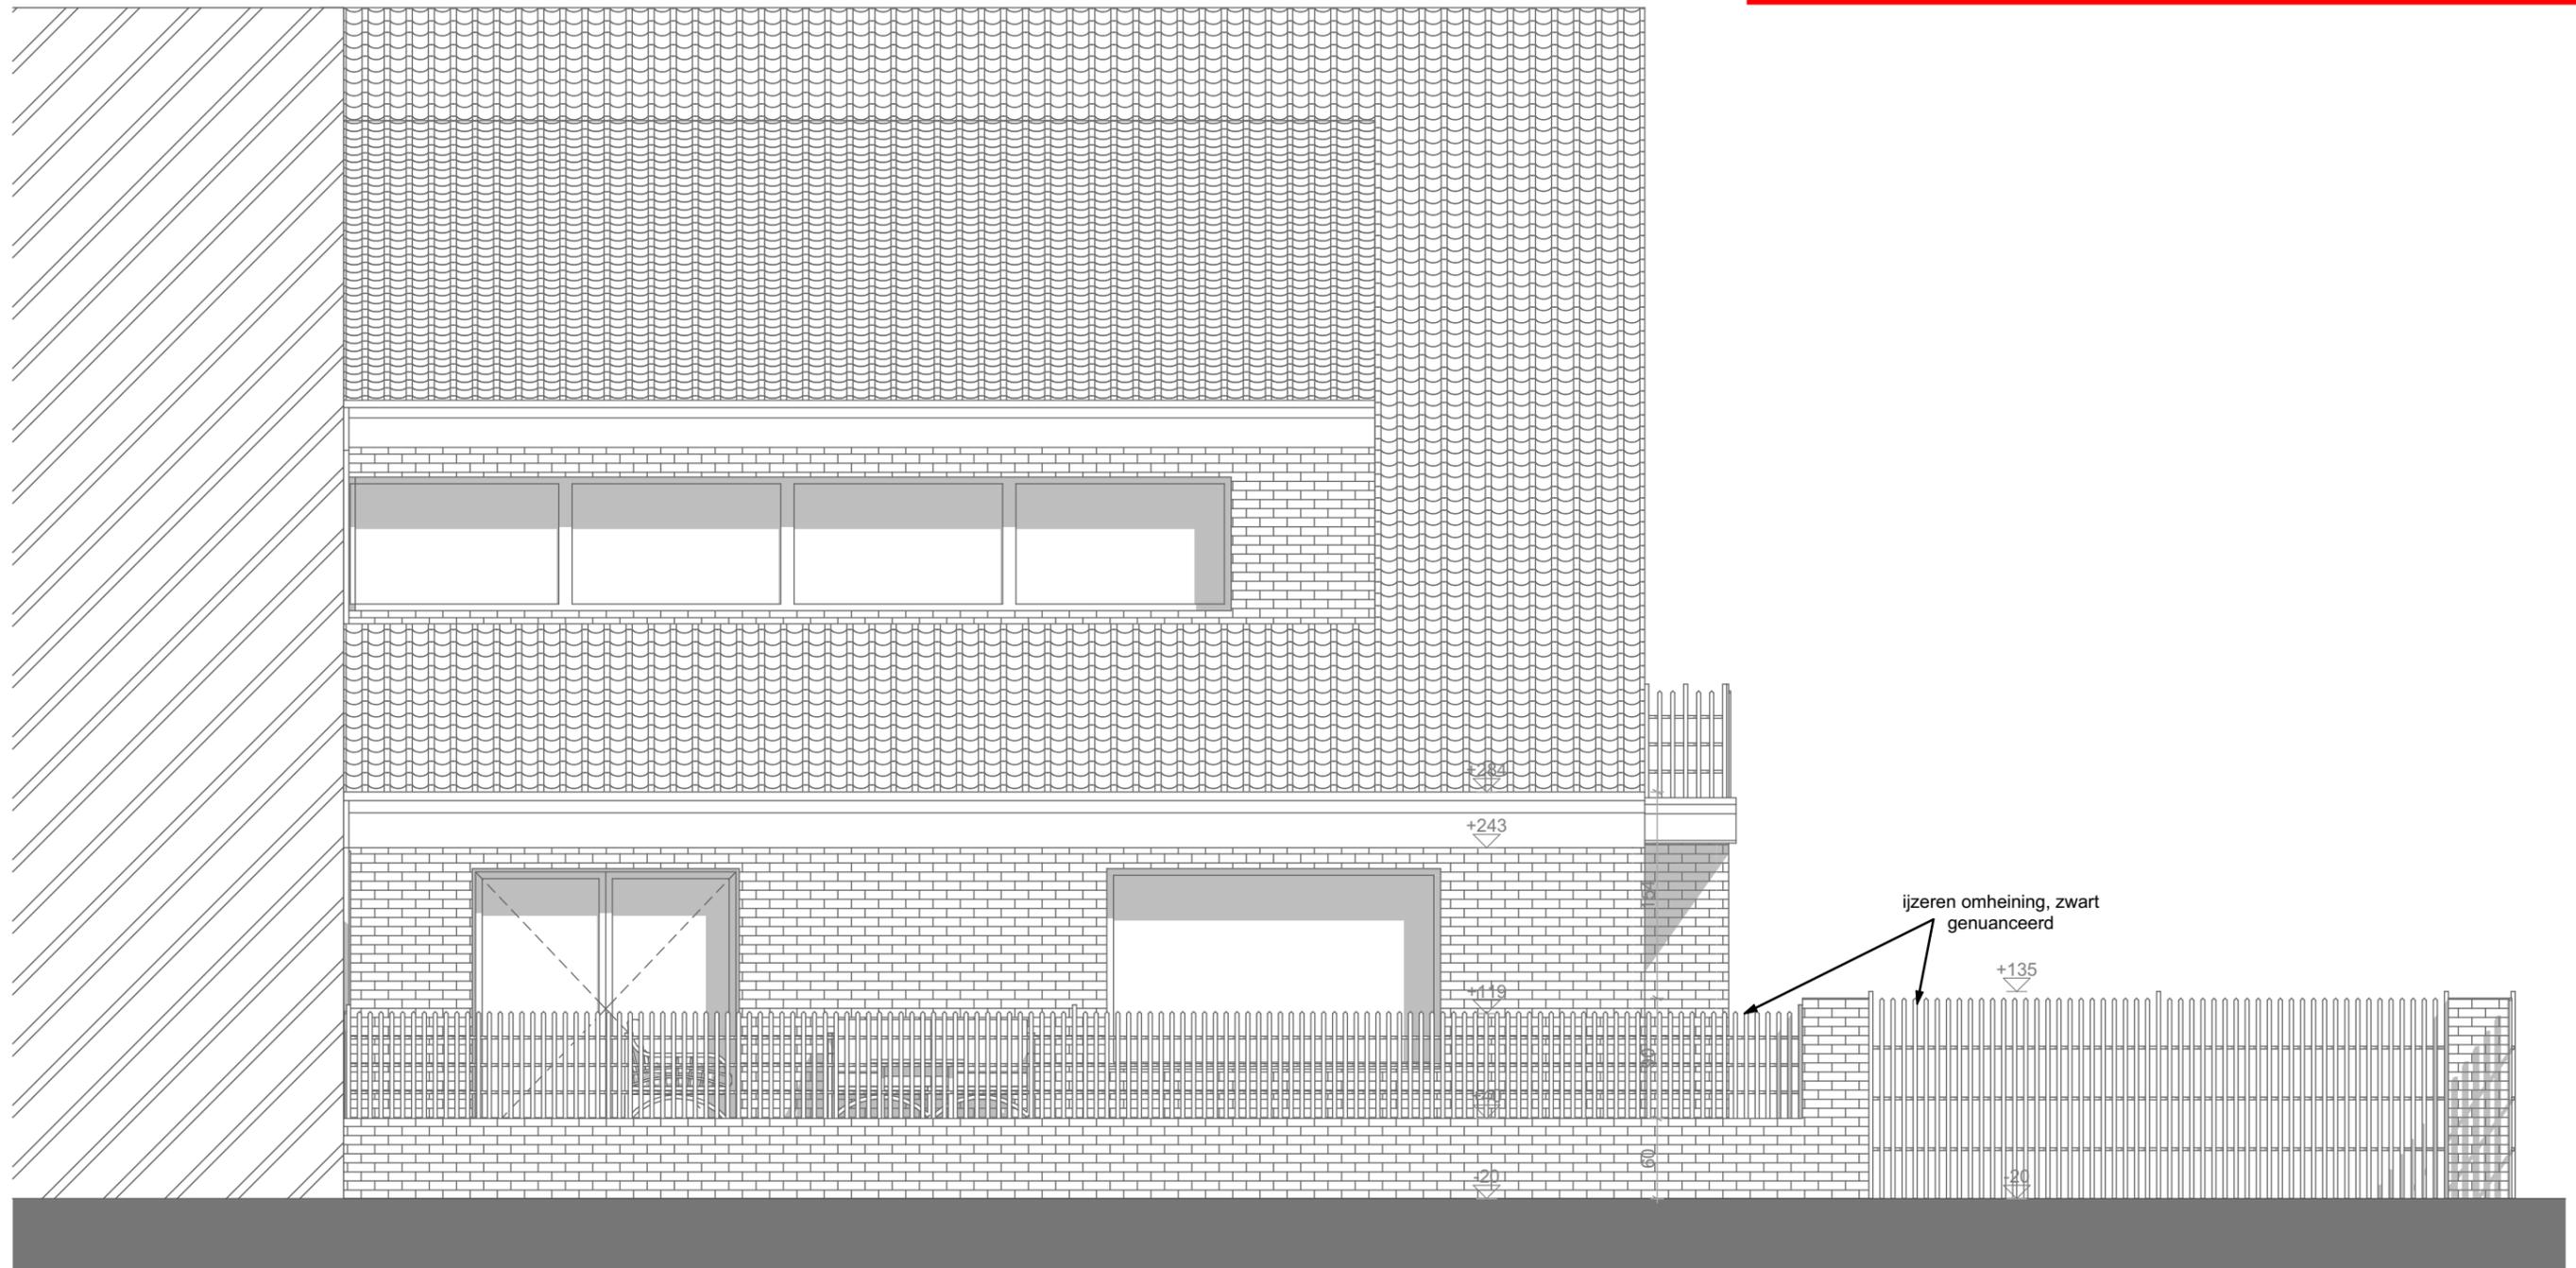

1:50



**Project:** Regularisatie Garage

**Bouwplaats:** Moleneinde 38,  
9042 Gent  
**Kadaster:** 13de afdeling, Sectie A, 987F

**Architect :**  
HELLEBUYCK ARCHITECTEN COMM.V.  
Vriendschapstraat 37  
9040 Gent- Sint Amandsberg  
tel. +32(0) 487 859 437  
e-mail : [info@architectjan.be](mailto:info@architectjan.be)  
[jhellebuyck@gmail.com](mailto:jhellebuyck@gmail.com)  
[architectenbureau.hellebuyck.jan@telenet.be](mailto:architectenbureau.hellebuyck.jan@telenet.be)

DOSSIER : 687-22

PLANNR: BA\_MOLE38\_G\_N\_V

DATUM : 20/06/2023

SCHAAL : 1/50

BLAD : 05/16

**Plan:** Nieuwe Toestand Voorgevel

**Bouwheer:** Cemil Gecgiloglu  
**Adres:** Moleneinde 38,  
9042 Gent