


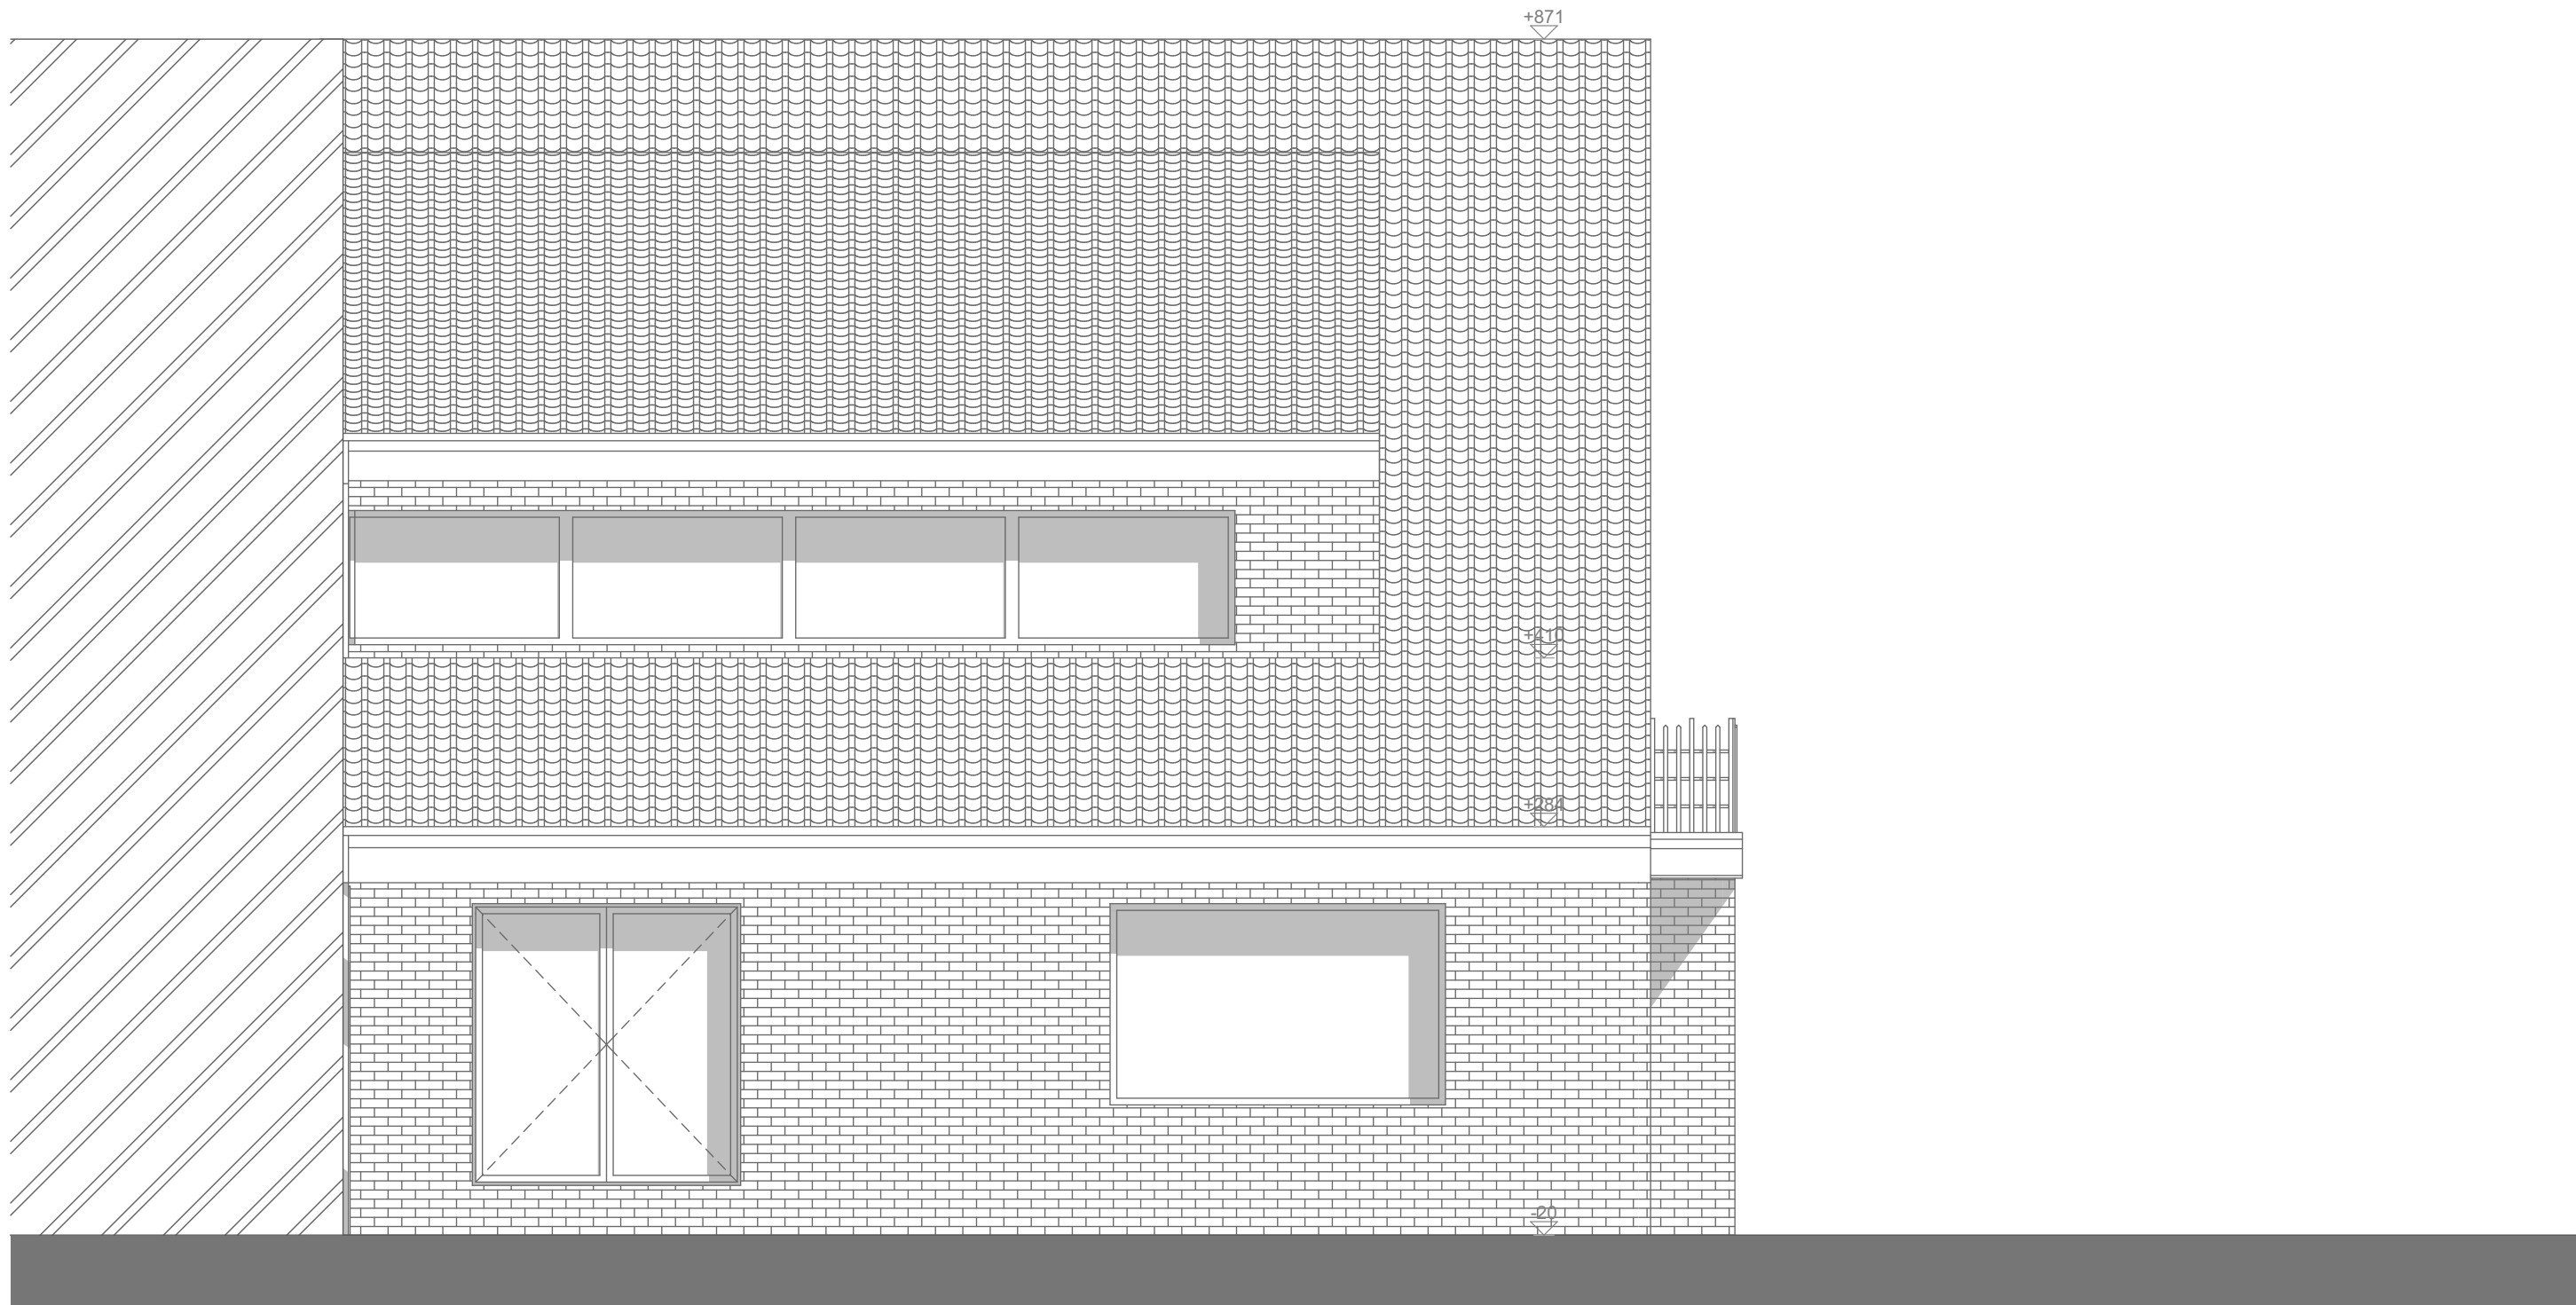

1:50



Project: Regularisatie Garage

Bouwplaats: Moleneinde 38,
9042 Gent
Kadaster: 13de afdeling, Sectie A, 987F

Architect :
HELLEBUYCK ARCHITECTEN COMM.V.
Vriendschapstraat 37
9040 Gent- Sint Amandsberg
tel. +32(0) 487 859 437
e-mail : info@architectjan.be
jhellebuyck@gmail.com
architectenbureau.hellebuyck.jan@telenet.be

DOSSIER : 687-22

PLANNR: BA_MOLE38_G_V_V

DATUM : 20/06/2023

SCHAAL : 1/50

BLAD : 05/16

Plan: Vergunde Toestand Voorgevel

Bouwheer: Cemil Gecgiloglu
Adres: Moleneinde 38,
9042 Gent