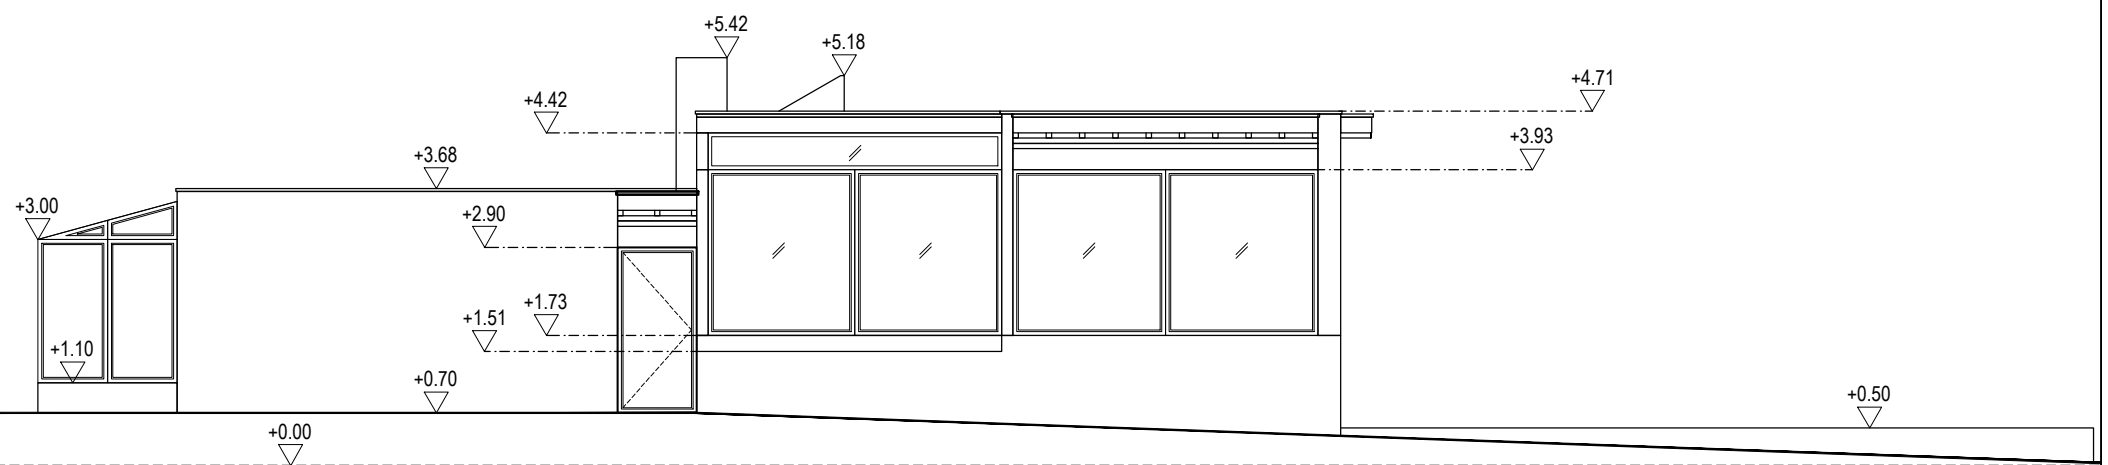


ARCHITECTUUR Jens Van Zele Architectuur BV Pinksterbloemstraat 53 9030 Mariakerke T 0473.43.51.43	INDEX	DATUM	GETEK.	WIJZIGING	PROJECTADRES Schoubroek - MARIAKERKE						
BOUWHEEL Van der Meeren - Slabbaert Schoubroek 23 9030 Mariakerke					ZIJGEVEL_LINKS Vergunningsaanvraag						
					SCHAAL	FASE	RICHTING	DEEL	DATUM	DETAILNR	INDEX
					1/100	OMV	H	ARCH	17/01/25	/	A

Onduidelijkheden, onvolledigheden, onverenigbaarheden, tegenstrijdigheden op en tussen de documenten opgesteld door de studiebureau's, de andere voorschriften, de richtlijnen van de fabrikant, de regels der kunst dienen opgemerkt en gemeld aan het bestuur. Alle documenten, maten, passen en hoeveelheden dienen gecontroleerd vooraf en tijdens de werken.