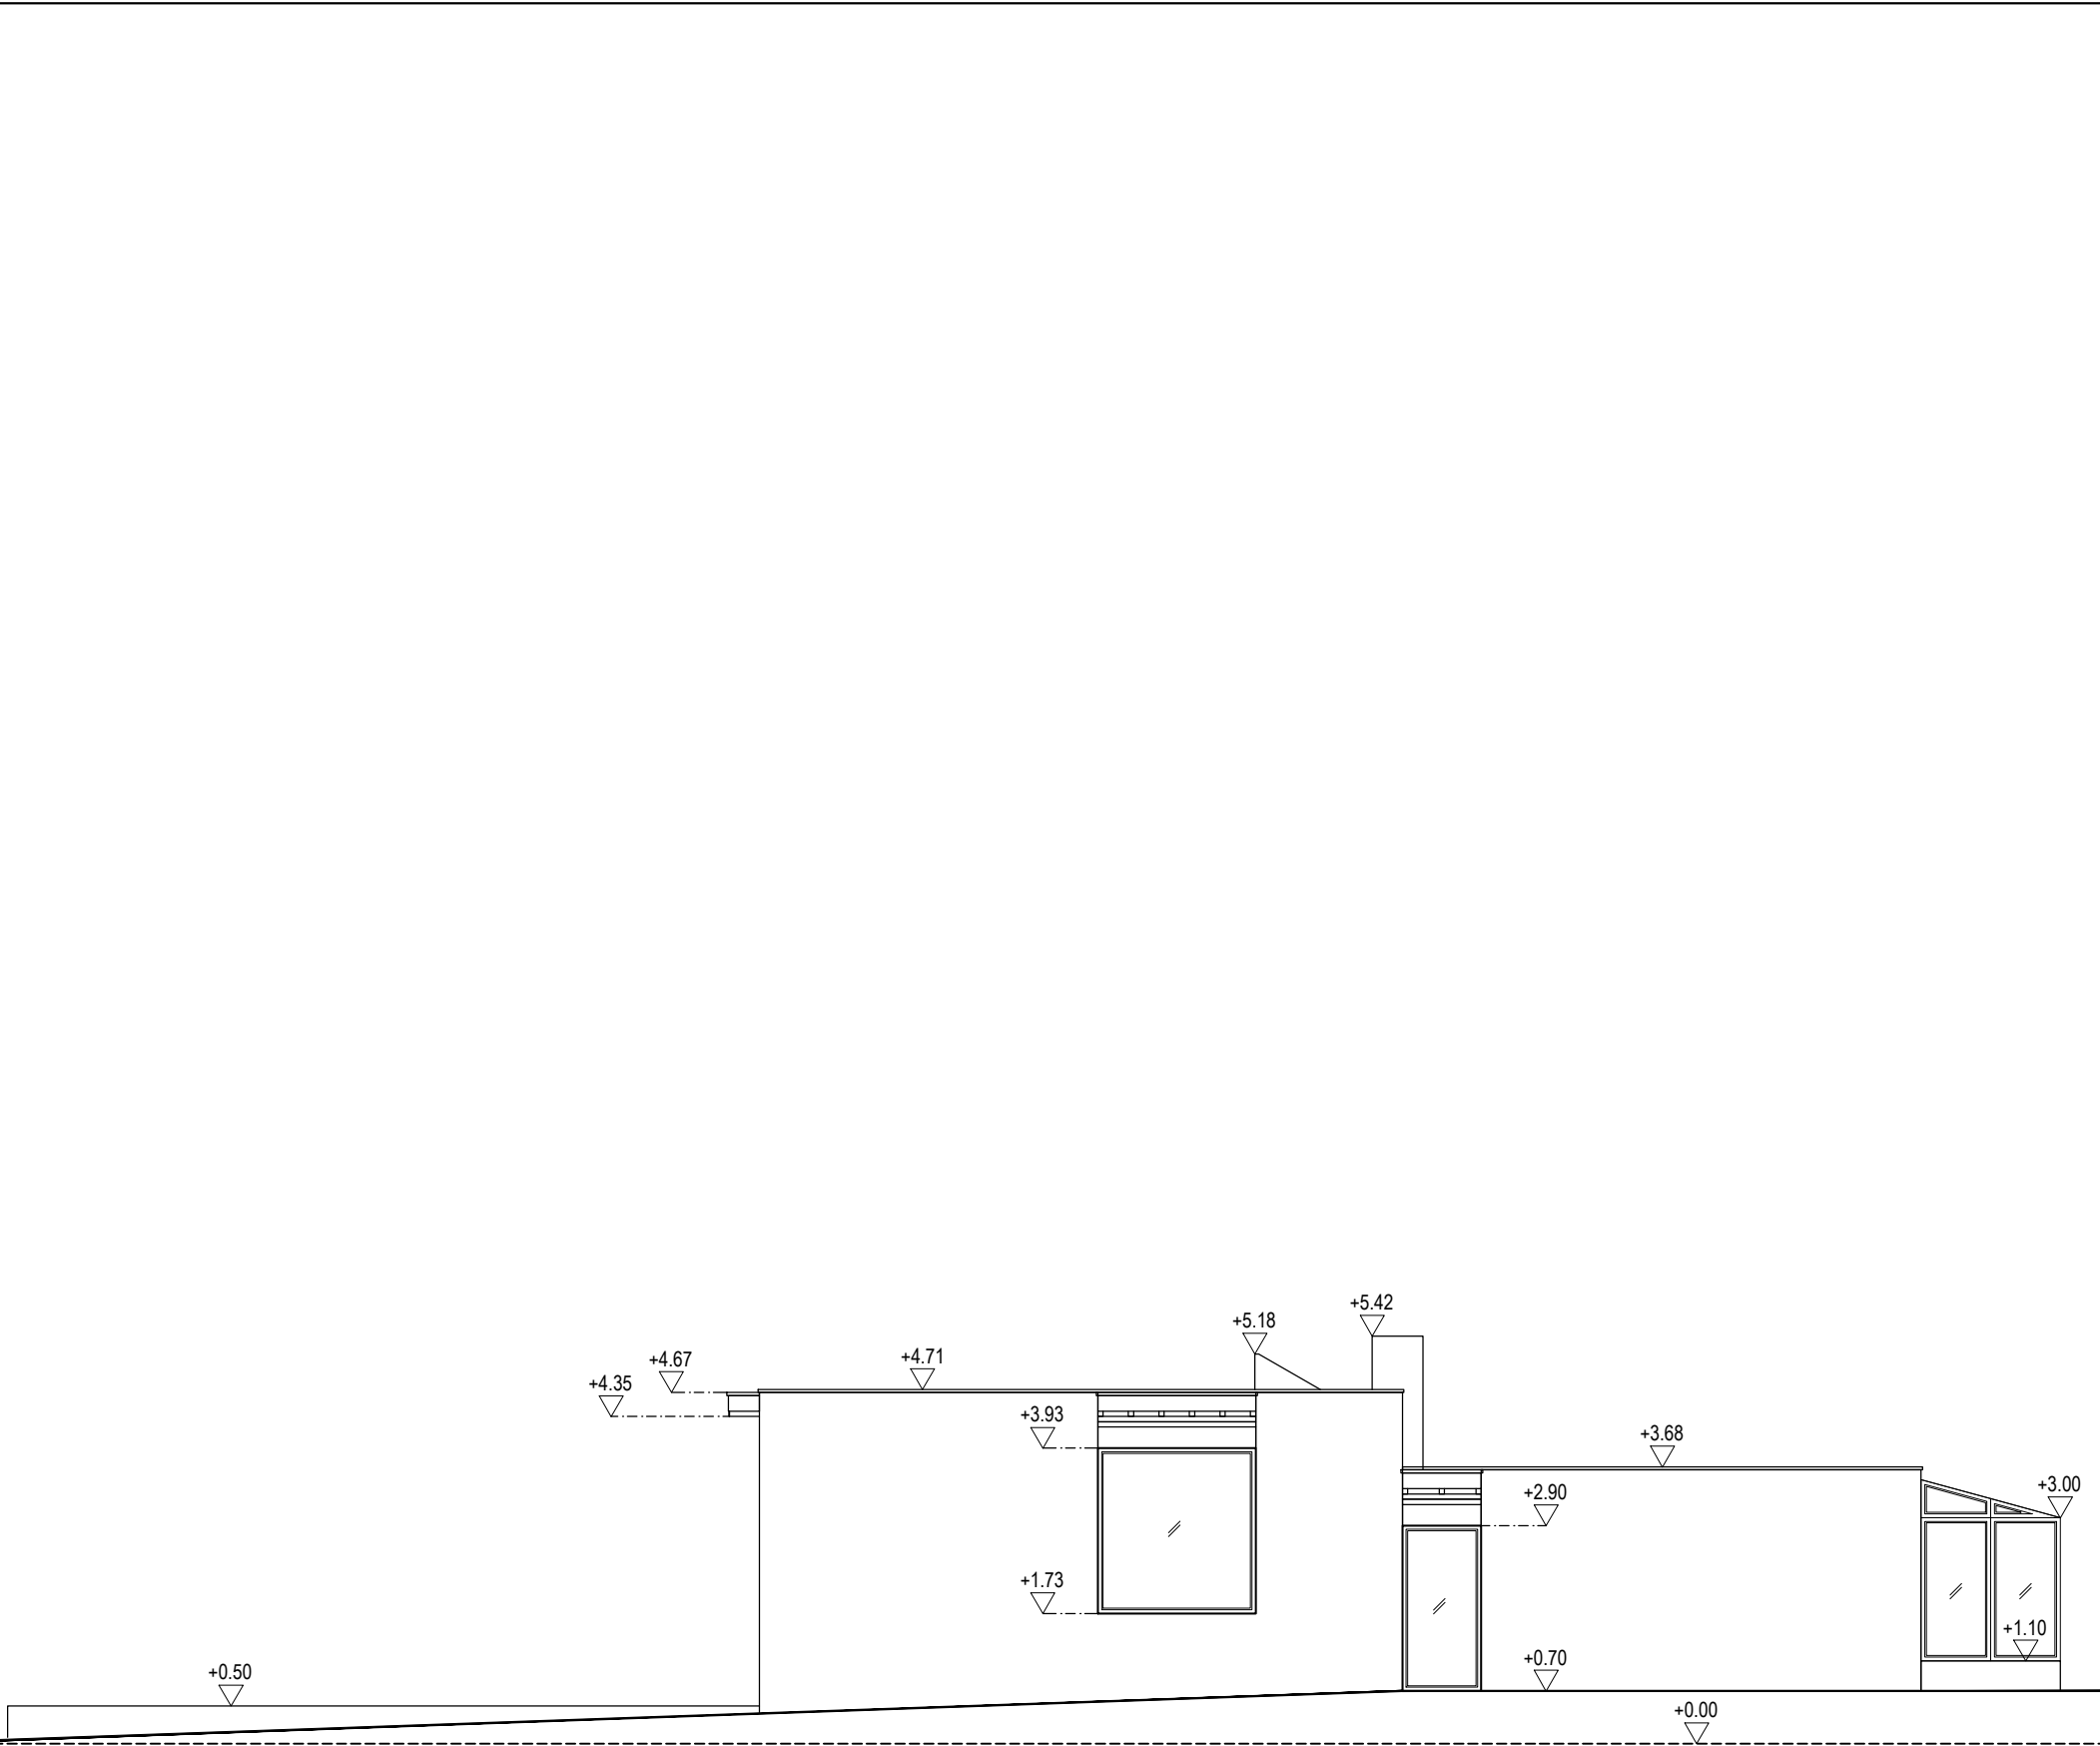


ARCHITECTUUR Jens Van Zele Architectuur BV Pinksterbloemstraat 53 9030 Mariakerke T 0473.43.51.43 BOUWHEER Van der Meeren - Slabbaert Schoubroek 23 9030 Mariakerke	INDEX	DATUM	GETEK.	WIJZIGING	PROJECTADRES Schoubroek - MARIAKERKE						
					ZIJGEVEL_RECHTS Vergunningsaanvraag						
					SCHAAL	FASE	RICHTING	DEEL	DATUM	DETAILNR	INDEX
					1/100	OMV	H	ARCH	17/01/25	/	A