



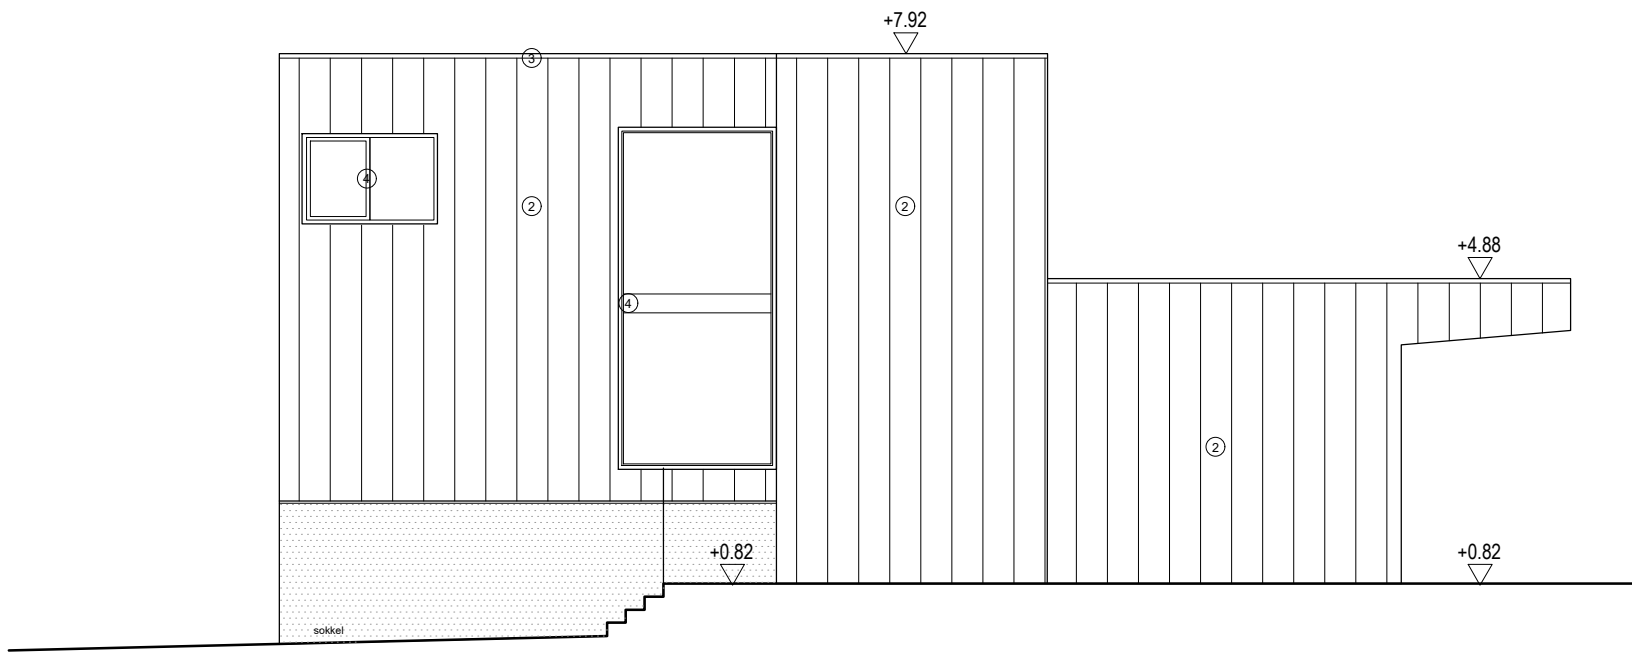

- ① GEVELAFWERKING IN CREPI - BETONLOOK - LICHT GRIJS
② GEVELAFWERKING IN ZINK STAANDE NAAD - PIGMENTO GROEN
③ DAKRAND IN ZINK - PIGMENTO GROEN
④ BUITENSCHRIJNWERK IN ALUMINIUM - KLEUR BRONS
⑤ BUITENSCHRIJNWERK IN HOUT

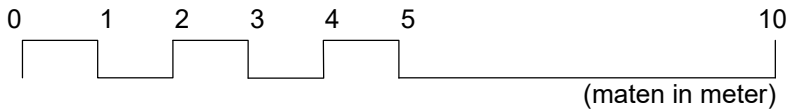

ARCHITECTUUR Jens Van Zele Architectuur BV Pinksterbloemstraat 53 9030 Mariakerke T 0473.43.51.43	INDEX	DATUM	GETEK.	WIJZIGING	PROJECTADRES Schoubroek - MARIAKERKE						
	-		-	-							
	-		-	-							
	-		-	-							
	-		-	-							
	-		-	-							
	-		-	-							
BOUWHEER Van der Meeren - Slabbaert Schoubroek 23 9030 Mariakerke	-		-	-							
	-		-	-							
	-		-	-							
	-		-	-							
	-		-	-							
	-		-	-							
	-		-	-							
					SCHAAL	FASE	RICHTING	DEEL	DATUM	DETAILNR	INDEX
					1/100	OMV	H	ARCH	17/01/25	/	A