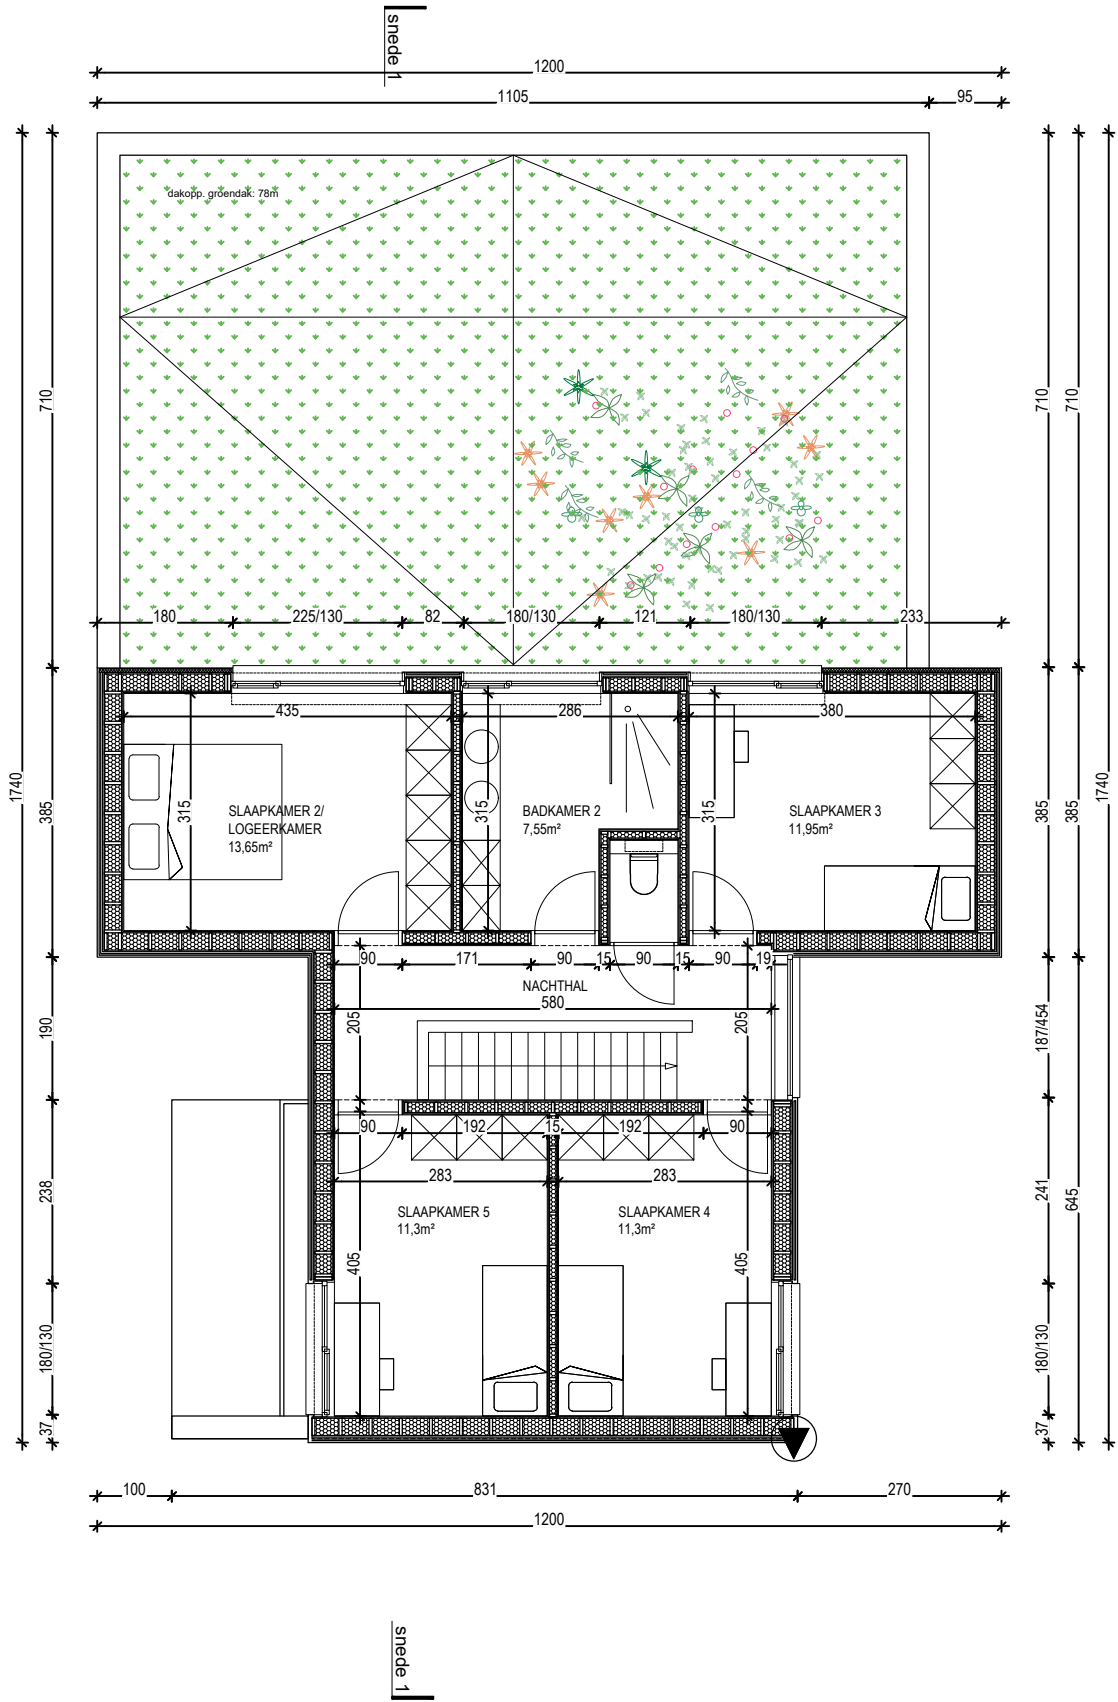
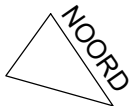


ARCHITECTUUR Jens Van Zele Architectuur BV Pinksterbloemstraat 53 9030 Mariakerke T 0473.43.51.43	INDEX - - - - -	DATUM	GETEK.	WIJZIGING	PROJECTADRES Schoubroek - MARIAKERKE					
					VERDIEPING Vergunningsaanvraag					
					SCHAAL 1/100	FASE OMV	RICHTING H	DEEL ARCH	DATUM 17/01/25	DETAILNR / A

Onduidelijkheden, onvolledigheden, onverenigbaarheden, tegenstrijdigheden op en tussen de documenten opgesteld door de studie bureau's, de andere voorschriften, de richtlijnen van de fabrikant, de regels der kunst dienen opgemerkt en gemeld aan het bestuur.
Alle documenten, maten, passen en hoeveelheden dienen gecontroleerd vooraf en tijdens de werken.