
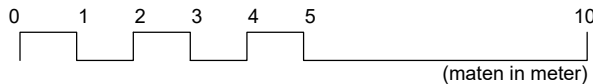


ZIE BIJZONDERE
VOORWAARDE(N)

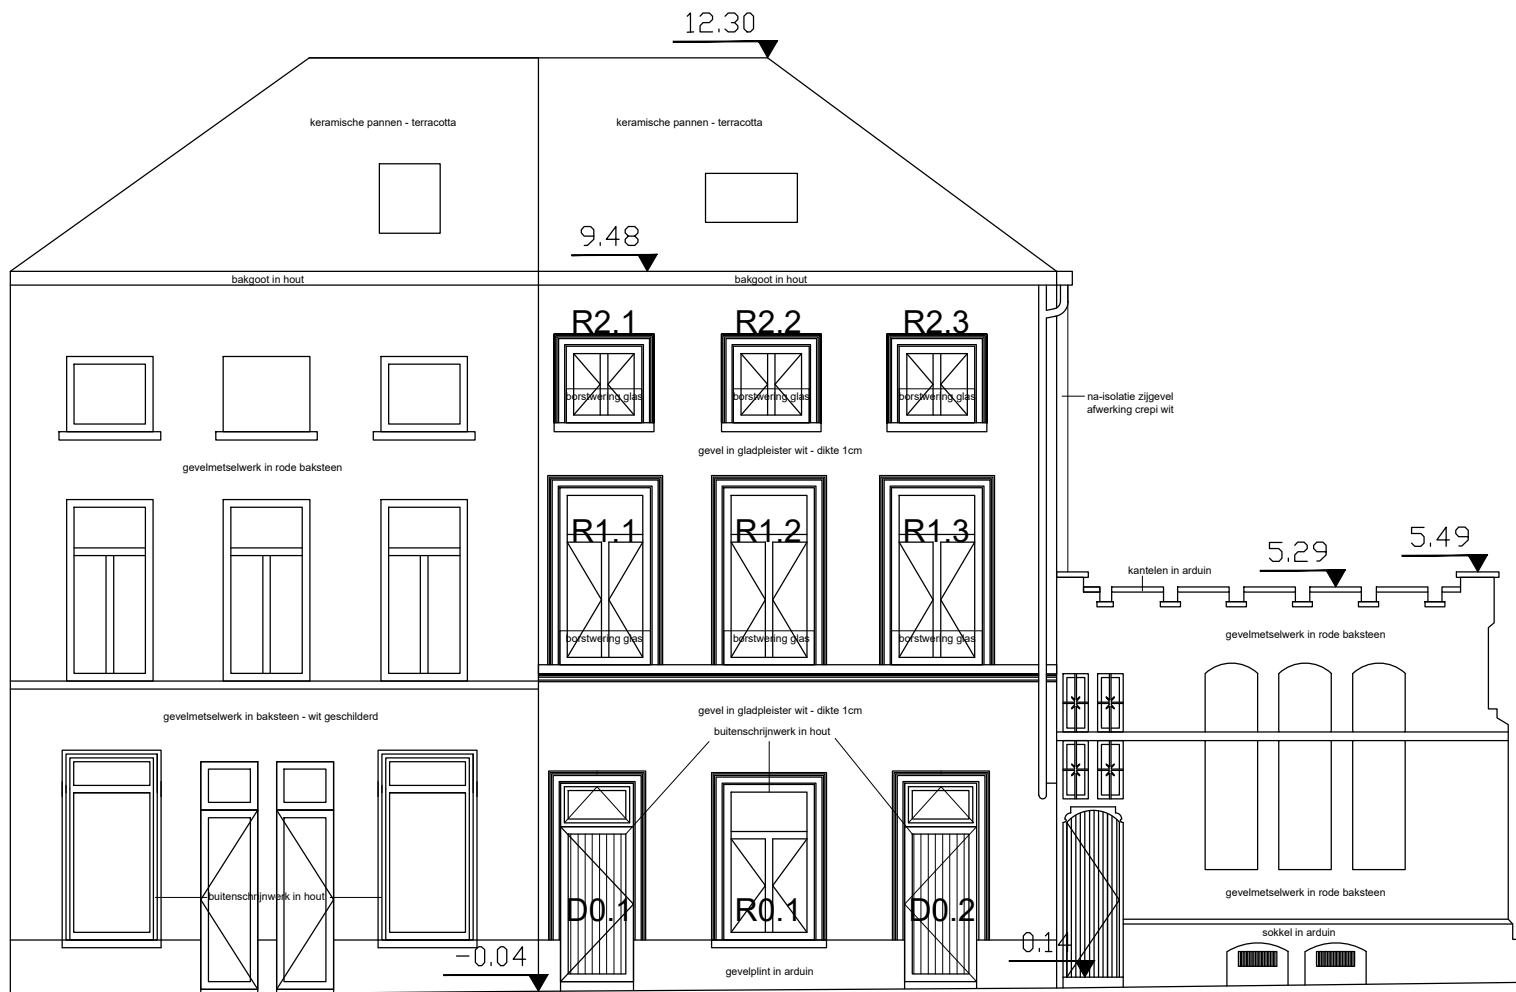

ARCHITECTUUR
Jens Van Zele Architectuur BV
Pinksterbloemstraat 53
9030 Mariakerke
T 0473.43.51.43

BOUWHEER
Kathoja BV
De Linde 39
8310 Sint-Kruis-Brugge

INDEX	DATUM	GETEK.	WIJZIGING
-	-	-	-
-	-	-	-
-	-	-	-
-	-	-	-
-	-	-	-
-	-	-	-

PROJECTADRES
Ekkergemstraat 201-201E, GENT

VOORGEVEL
vergunningaanvraag

SCHAAL	FASE	RICHTING	DEEL	DATUM	DETAILNR	INDEX
1/100	OMV	H	ARCH	08/02/25	/	A

Onduidelijkheden, onvolledigheden, onverenigbaarheden, tegenstrijdigheden op en tussen de documenten opgesteld door de studiebureau's, de andere voorschriften, de richtlijnen van de fabrikant, de regels der kunst dienen opgemerkt en gemeld aan het bestuur.
Alle documenten, maten, passen en hoeveelheden dienen gecontroleerd vooraf en tijdens de werken.