


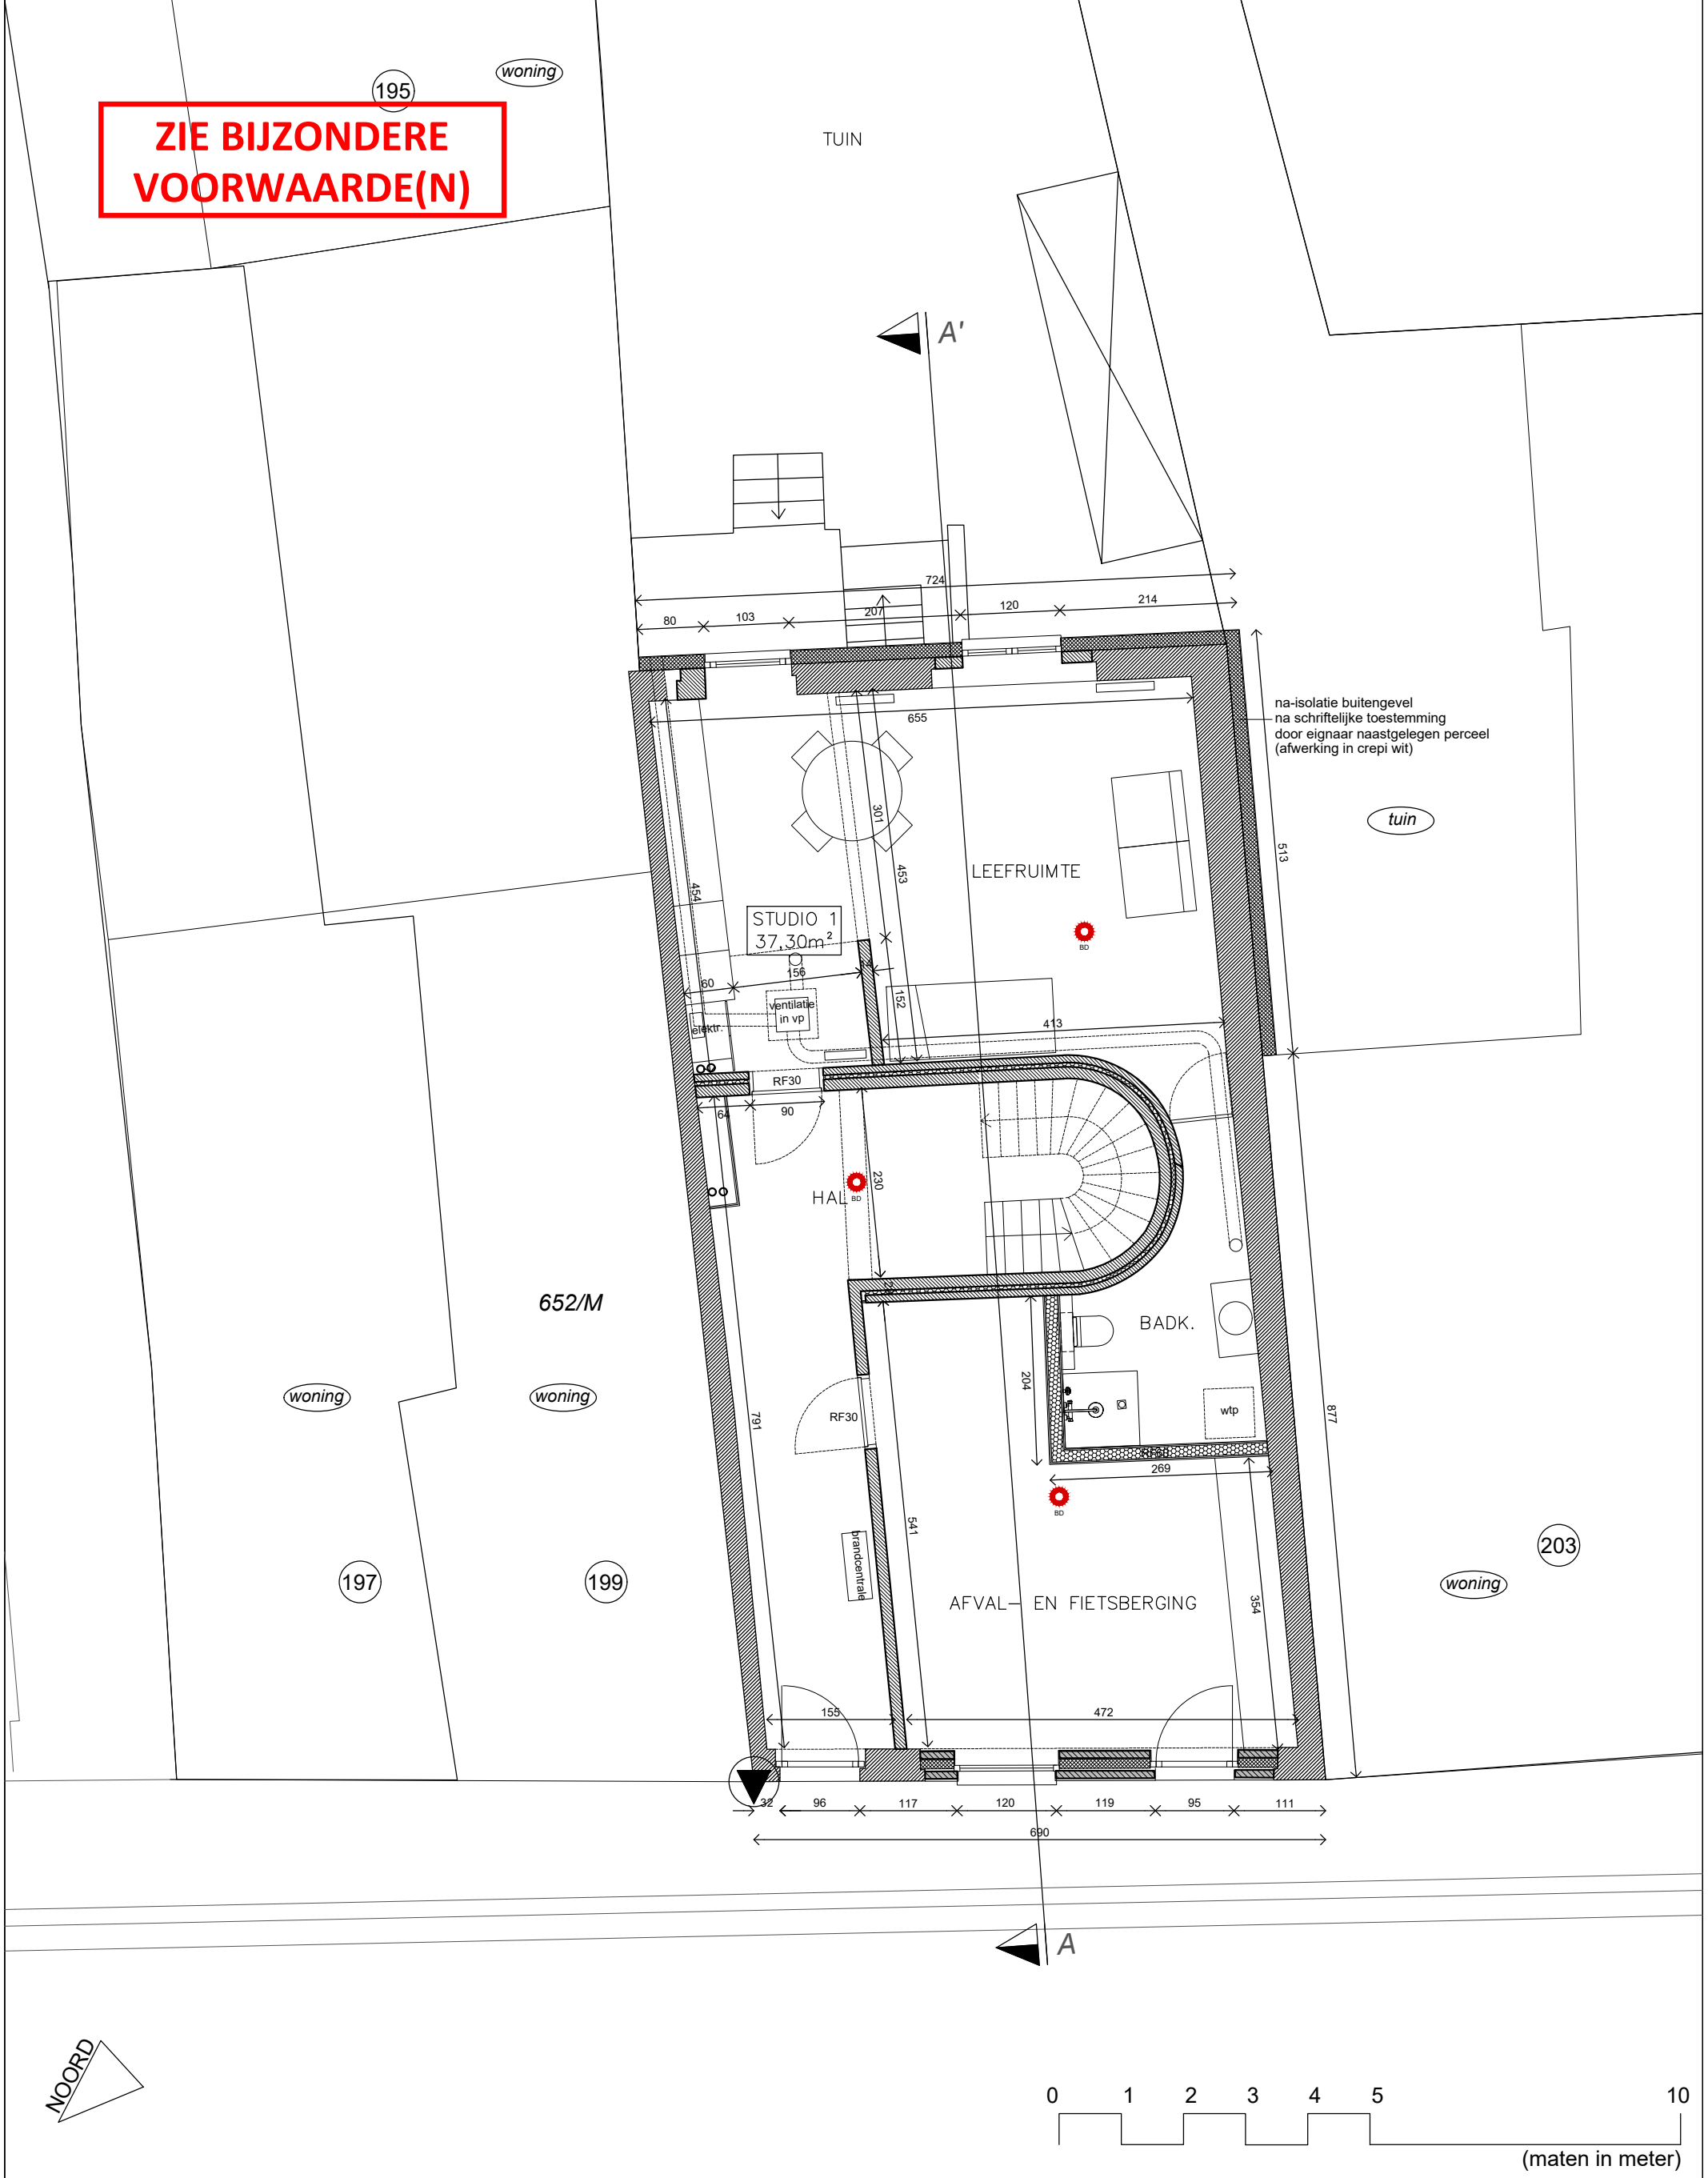

ARCHITECTUUR Jens Van Zele Architectuur BV Pinksterbloemstraat 53 9030 Mariakerke T 0473.43.51.43				INDEX - - - - - - - -	DATUM - - - - - - - -	GETEK. - - - - - - - -	WIJZIGING - - - - - - - -	PROJECTADRES Ekkergermstraat 201-201E, GENT						
BOUWHEER Kathoja BV De Linde 39 8310 Sint-Kruis-Brugge								GELIJKVLOERS nieuwe toestand						
								SCHAAL 1/100	FASE UV	RICHTING H	DEEL ARCH	DATUM 08/02/25	DETAILNR /	INDEX A
Onduidelijkheden, onvolledigheden, onverenigbaarheden, tegenstrijdigheden op en tussen de documenten opgesteld door de studiebureau's, de andere voorschriften, de richtlijnen van de fabrikant, de regels der kunst dienen opgemerkt en gemeld aan het bestuur. Alle documenten, maten, passen en hoeveelheden dienen gecontroleerd vooraf en tijdens de werken.														