
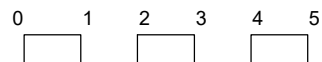


ZIE BIJZONDERE
VOORWAARDE(N)

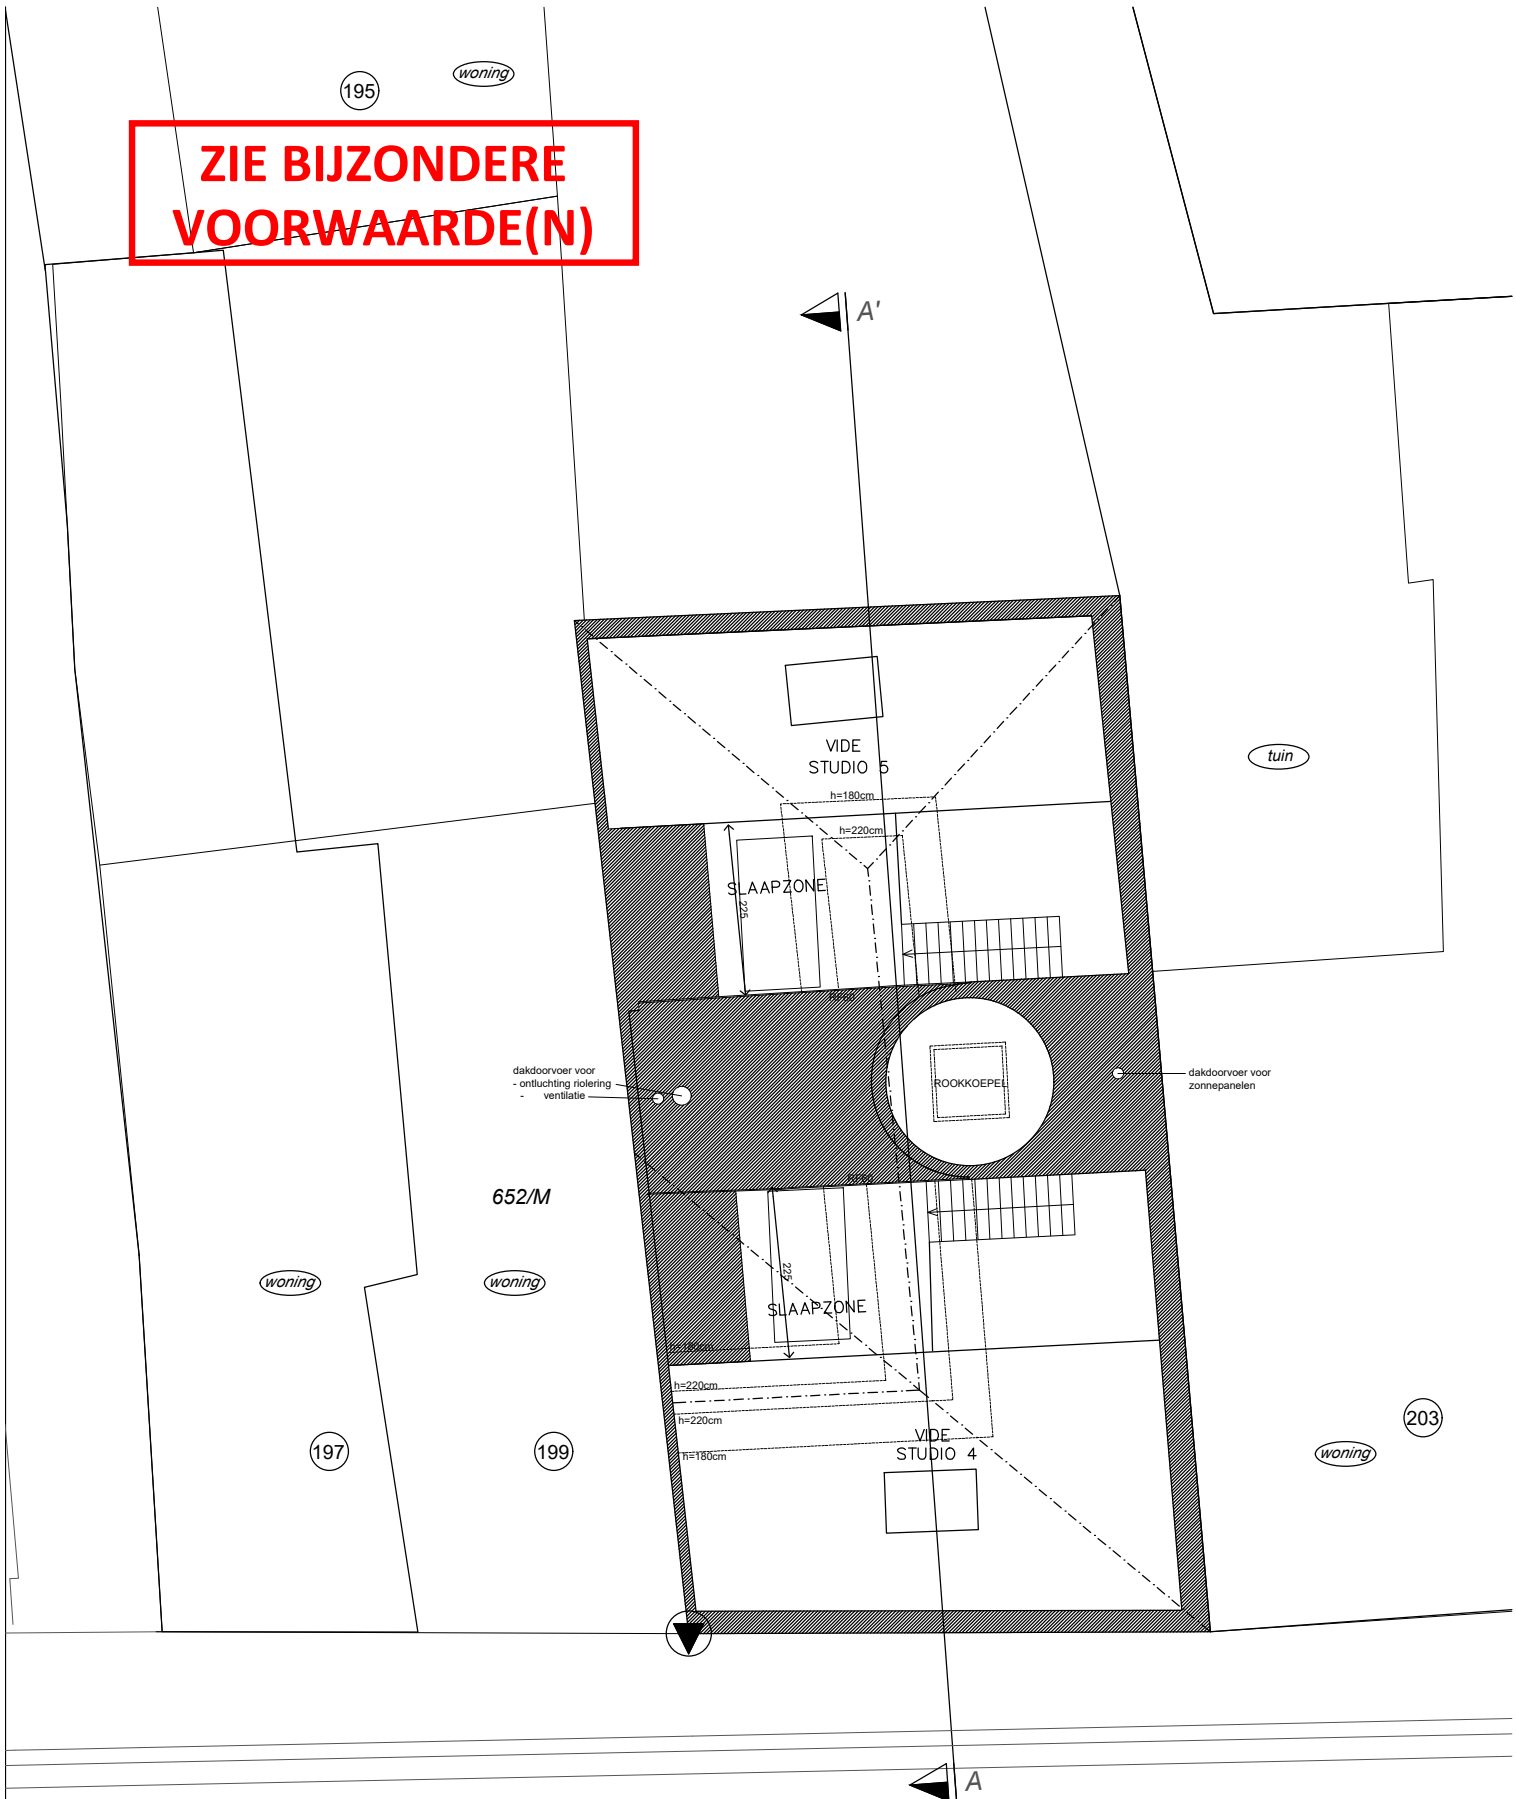

(maten in met)

ARCHITECTUUR
Jens Van Zele Architectuur BV
Pinksterbloemstraat 53
9030 Mariakerke
T 0473.43.51.43

BOUWHEER
Kathoja BV
De Linde 39
8310 Sint-Kruis-Brugge

INDEX	DATUM	GETEK.	WIJZIGING
-	-	-	-
-	-	-	-
-	-	-	-
-	-	-	-
-	-	-	-
-	-	-	-
-	-	-	-

PROJECTADRES
Ekkergemstraat 201-201E, GENT

DAKVERDIEPING
vergunningaanvraag

SCHAAL	FASE	RICHTING	DEEL	DATUM	DETAILNR	IND
1/100	OMV	H	ARCH	08/02/25	/	A