

**ZIE BIJZONDERE
VOORWAARDE(N)**



na-isolatie buitengevel
na schriftelijke toestemming
door eigenaar naastgelegen perceel
(afwerking in crepi wit)

tuin

652/M

woning


woning

(197)

(199)

(203)

woning

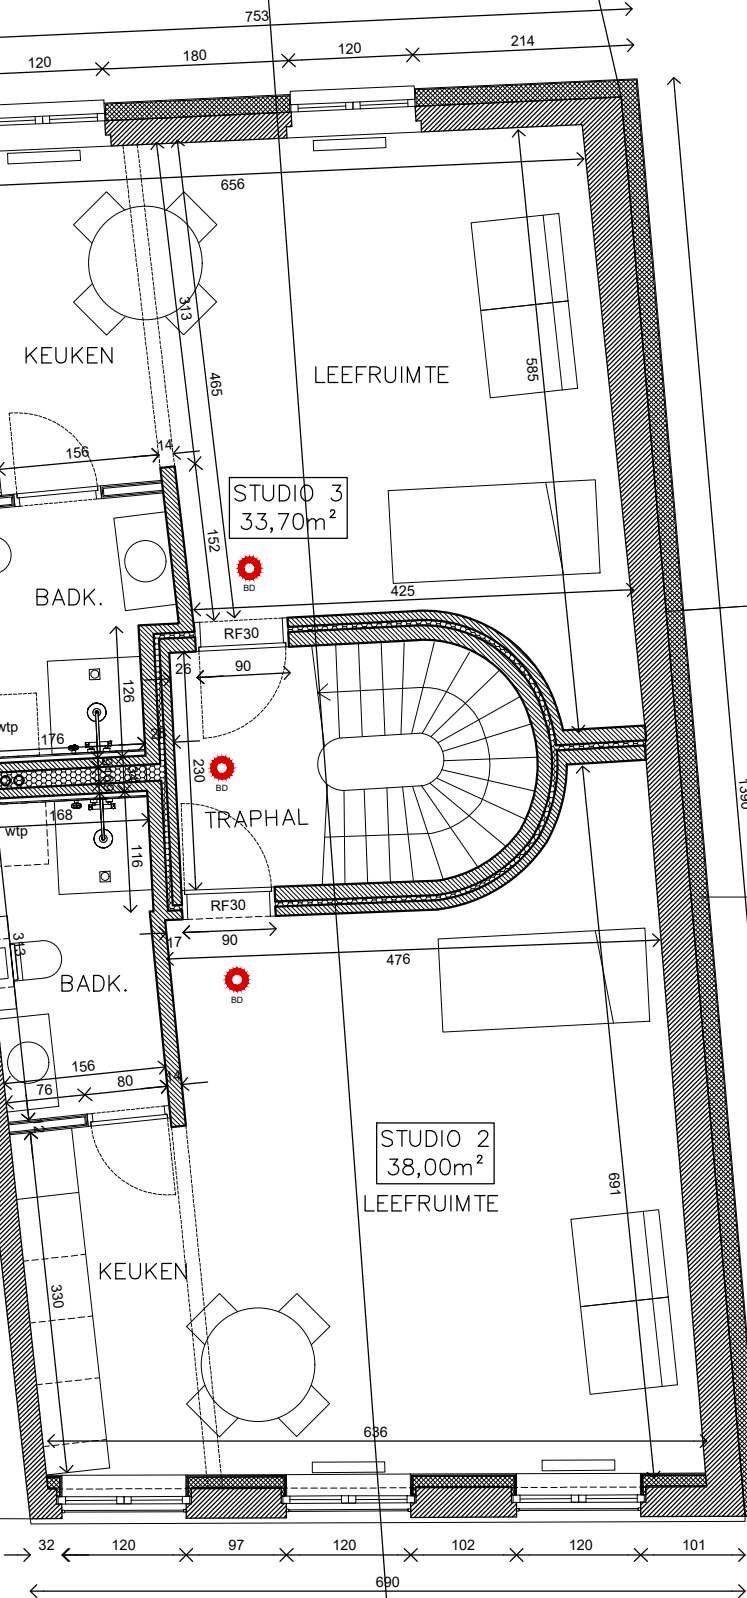

na-isolatie buitengevel
na schriftelijke toestemming
door eigenaar naastgelegen perceel
(afwerking in crepi wit)

0 1 2 3 4 5 10

(maten in meter)

ARCHITECTUUR
Jens Van Zele Architectuur BV
Pinksterbloemstraat 53
9030 Mariakerke
T 0473.43.51.43

BOUWHEER
Kathoja BV
De Linde 39
8310 Sint-Kruis-Brugge

[illegible]

PROJECTADRES
Ekkergemstraat 201-201E, GENT

VERDIEPING+1
nieuwe toestand

SCHAAL	FASE	RICHTING	DEEL	DATUM	DETAILNR	INDEX
1/100	UV	H	ARCH	08/02/25	/	A

Onduidelijkheden, onvolledigheden, onverenigbaarheden, tegenstrijdigheden op en tussen de documenten opgesteld door de studiebureau's, de andere voorschriften, de richtlijnen van de fabrikant, de regels der kunst dienen opgemerkt en gemeld aan het bestuur. Alle documenten, maten, passen en hoeveelheden dienen gecontroleerd vooraf en tijdens de werken.