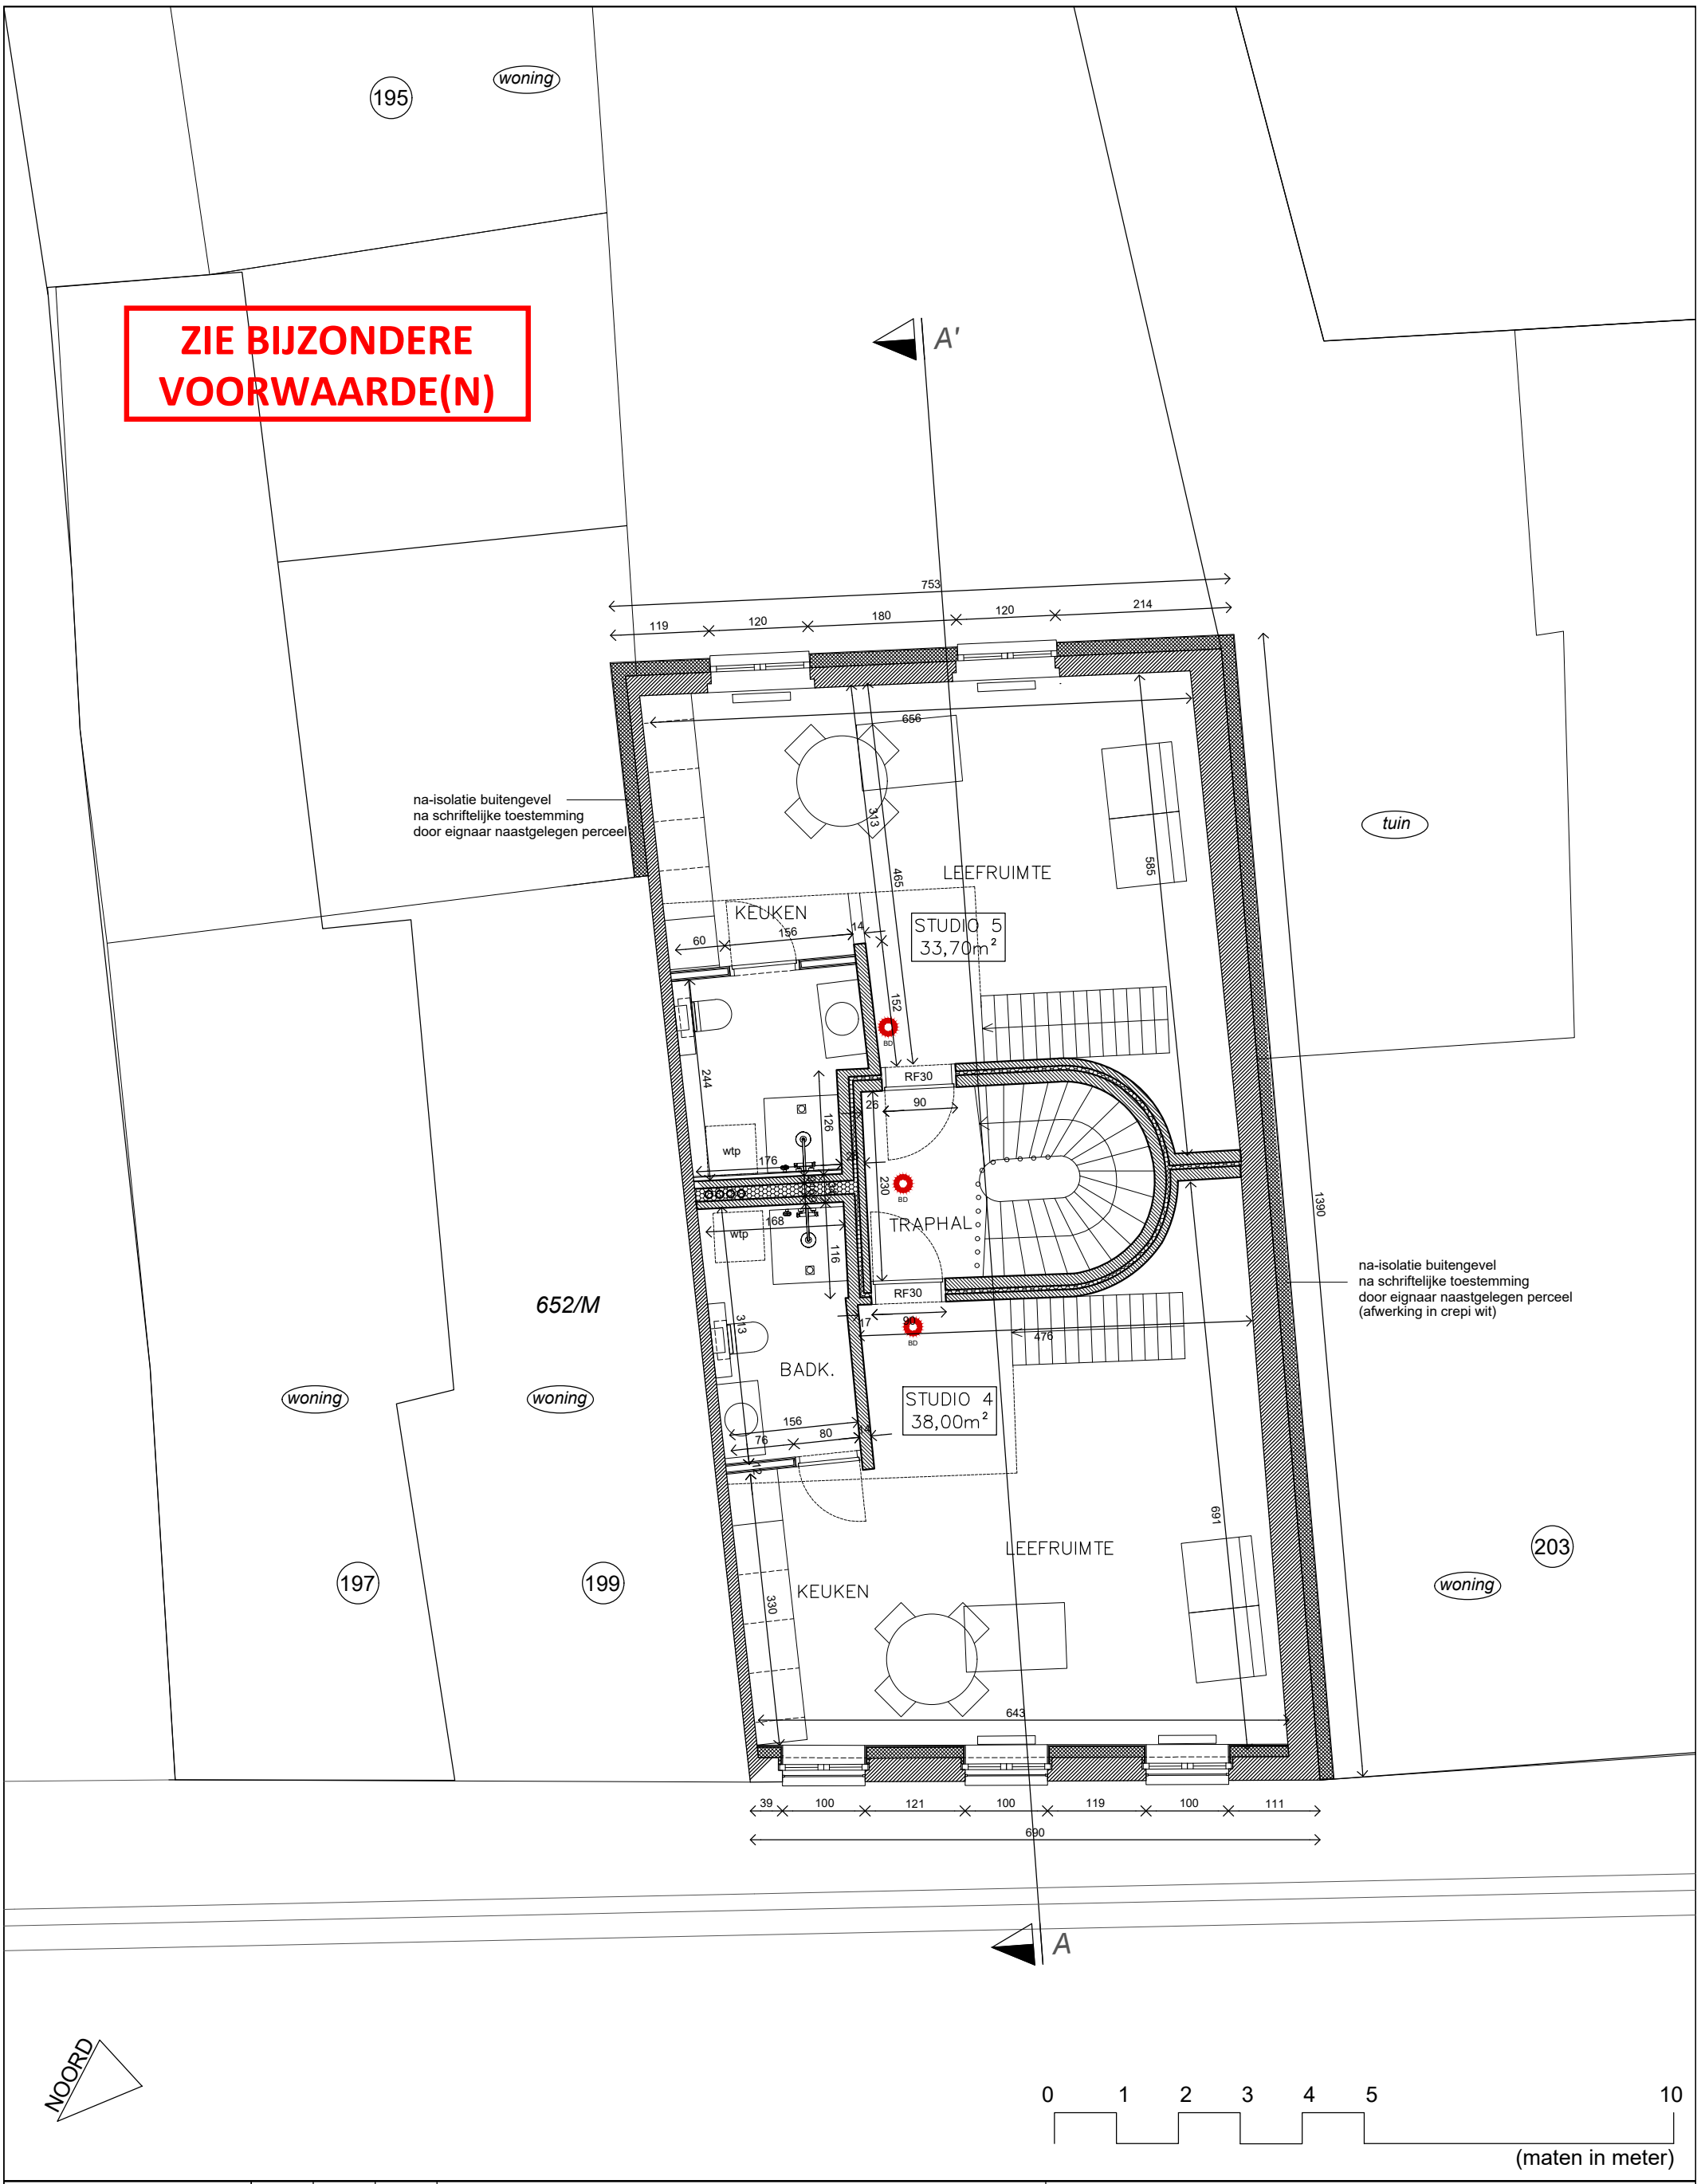

ARCHITECTUUR	INDEX	DATUM	GETEK.	WIJZIGING
Jens Van Zele Architectuur BV Pinksterbloemstraat 53 9030 Mariakerke T 0473.43.51.43	-		-	-
	-		-	-
	-		-	-
	-		-	-
BOUWHEER	-		-	-
Kathoja BV De Linde 39 8310 Sint-Kruis-Brugge	-		-	-
	-		-	-
	-		-	-
	-		-	-

PROJECTADRES
Ekkergemstraat 201-201E, GENT

VERDIEPING+2

nieuwe toestand

SCHAAL	FASE	RICHTING	DEEL	DATUM	DETAILNR	INDEX
1/100	UV	H	ARCH	08/02/25	/	A

Onduidelijkheden, onvolledigheden, onverenigbaarheden, tegenstrijdigheden op en tussen de documenten opgesteld door de studiebureau's, de andere voorschriften, de richtlijnen van de fabrikant, de regels der kunst dienen opgemerkt en gemeld aan het bestuur.
Alle documenten, maten, passen en hoeveelheden dienen gecontroleerd vooraf en tijdens de werken.