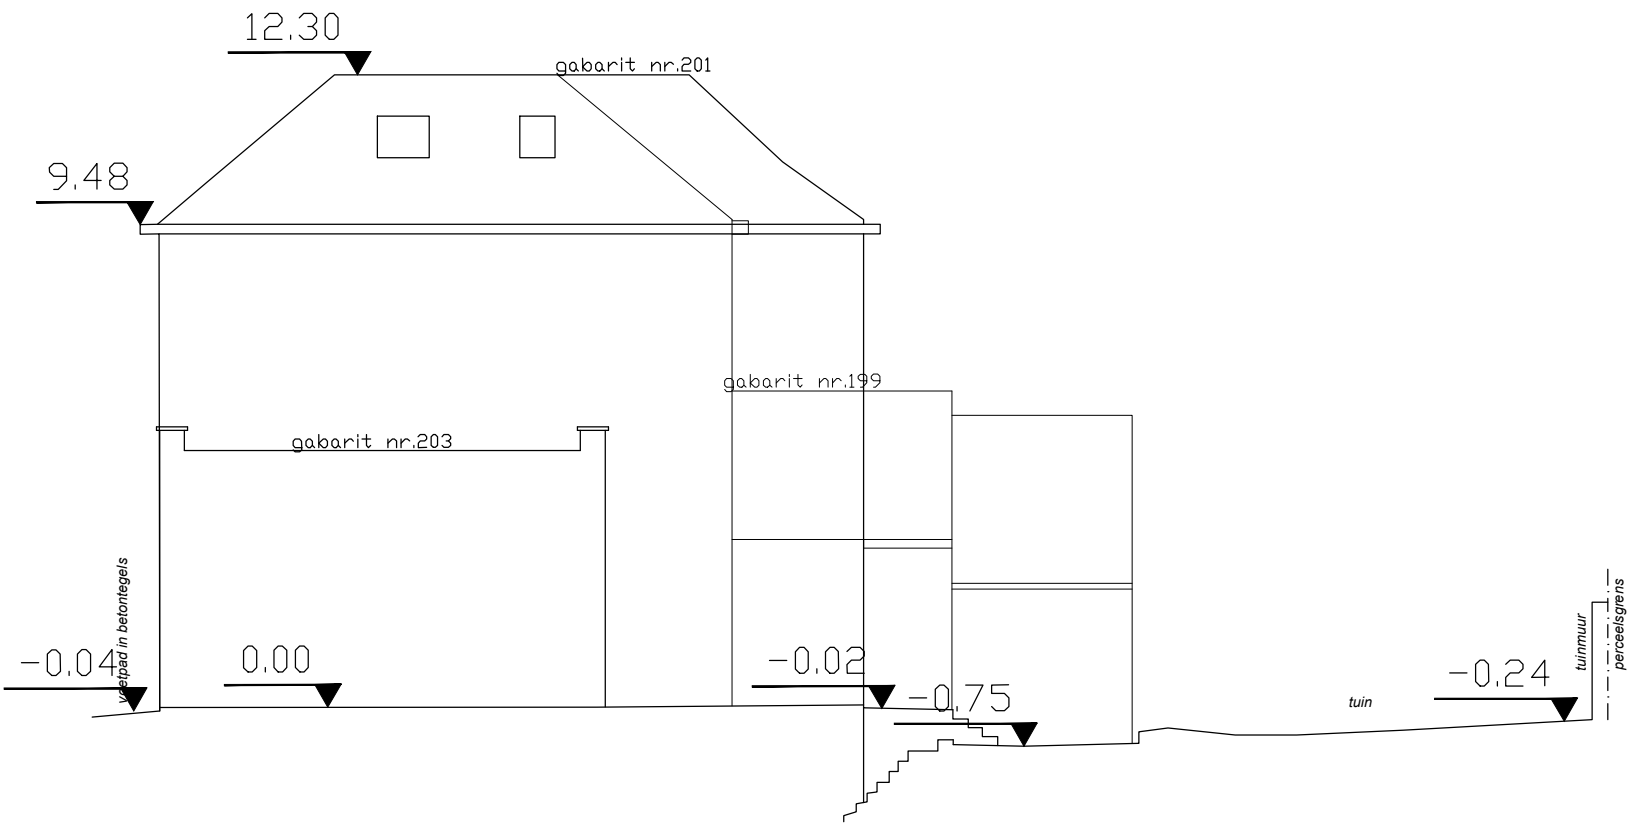


(maten in meter)

ARCHITECTUUR Jens Van Zele Architectuur BV Pinksterbloemstraat 53 9030 Mariakerke T 0473.43.51.43	INDEX	DATUM	GETEK.	WIJZIGING	PROJECTADRES Ekkergemstraat 201-201E, GENT						
	-		-	-							
	-		-	-							
	-		-	-							
	-		-	-							
	-		-	-							
	-		-	-							
	-		-	-							
BOUWHEER Kathoja BV De Linde 39 8310 Sint-Kruis-Brugge	-		-	-							
	-		-	-							
	-		-	-							
	-		-	-							
	-		-	-							
	-		-	-							
	-		-	-							
	-		-	-							
					SCHAAL	FASE	RICHTING	DEEL	DATUM	DETAILNR	INDEX
					1/200	OMV	H	ARCH	08/02/25	/	A

Onduidelijkheden, onvolledigheden, onverenigbaarheden, tegenstrijdigheden op en tussen de documenten opgesteld door de studiebureau's, de andere voorschriften, de richtlijnen van de fabrikant, de regels der kunst dienen opgemerkt en gemeld aan het bestuur. Alle documenten, maten, passen en hoeveelheden dienen gecontroleerd vooraf en tijdens de werken.