


ZIE BIJZONDERE
VOORWAARDE(N)

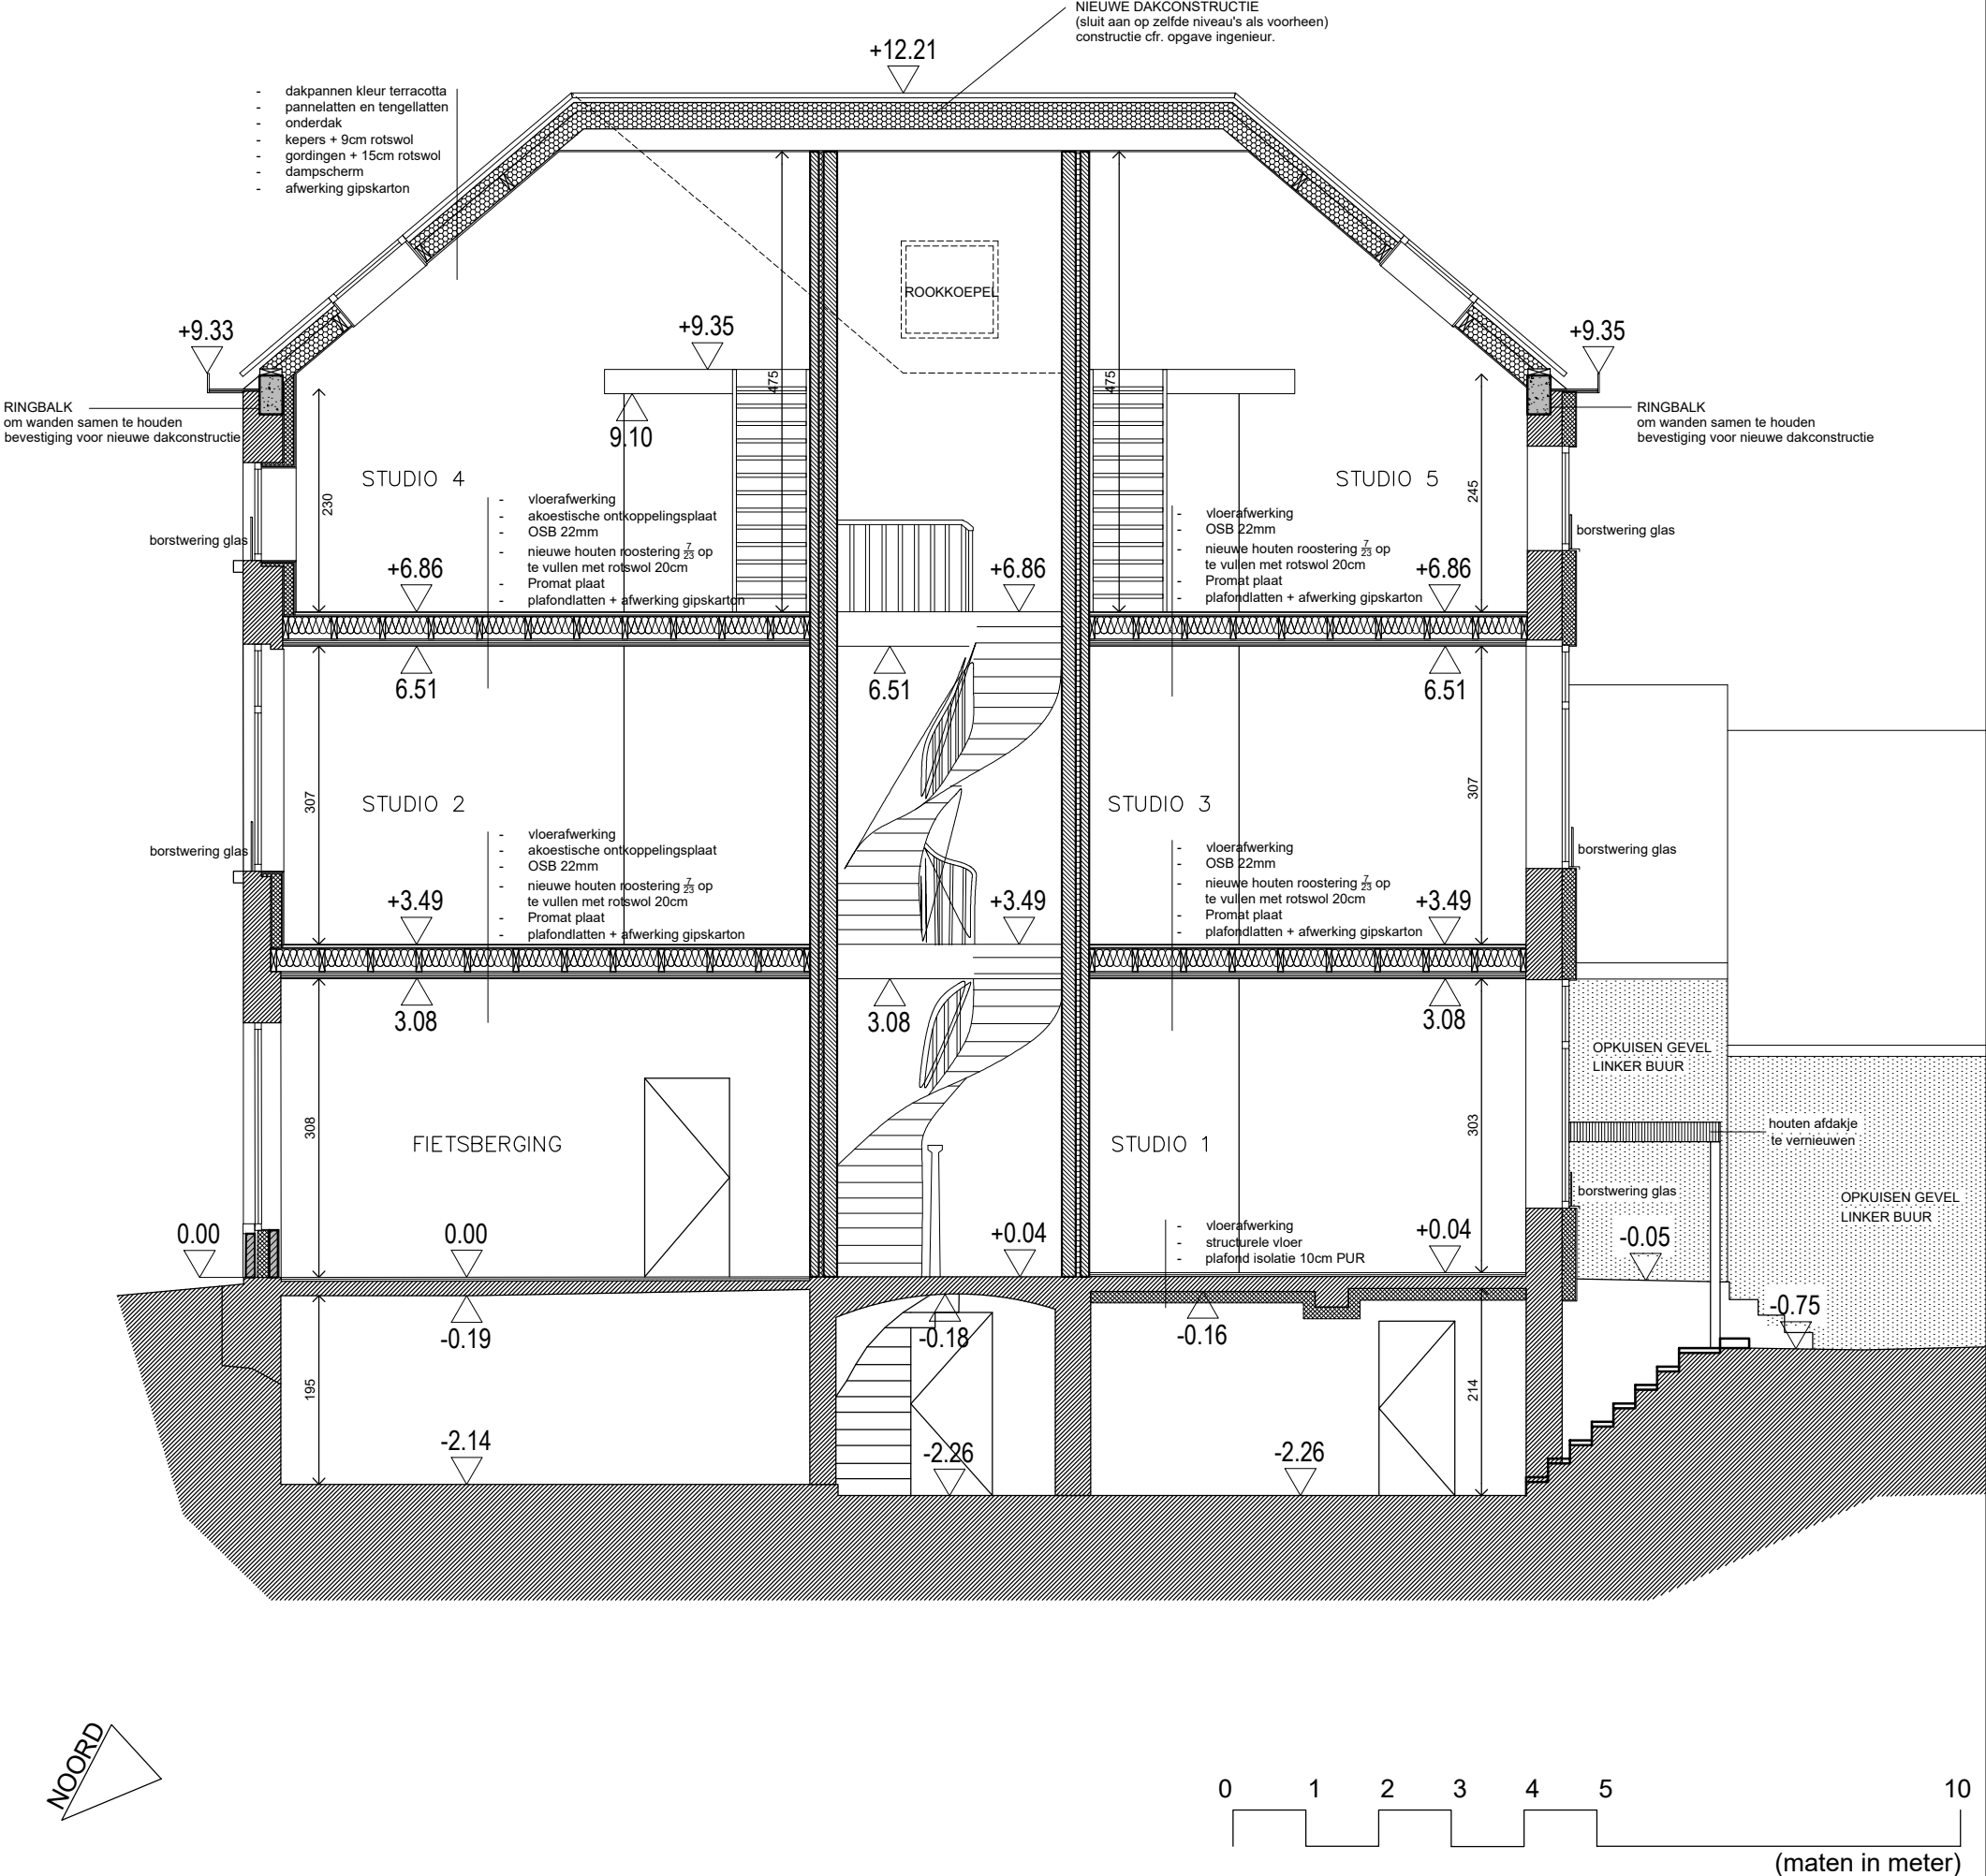

ARCHITECTUUR Jens Van Zele Architectuur BV Pinksterbloemstraat 53 9030 Mariakerke T 0473.43.51.43				PROJECTADRES Ekkergermstraat 201-201E, GENT		
BOUWHEER Kathoja BV De Linde 39 8310 Sint-Kruis-Brugge	INDEX	DATUM	GETEK.			WIJZIGING
DOORSNEDE vergunningsaanvraag						
SCHAAL FASE RICHTING DEEL DATUM DETAILNR INDEX						
1/100 OMV H ARCH 08/02/25 / A						

Onduidelijkheden, onvolledigheden, onverenigbaarheden, tegenstrijdigheden op en tussen de documenten opgesteld door de studiebureau's, de andere voorschriften, de richtlijnen van de fabrikant, de regels der kunst dienen opgemerkt en gemeld aan het bestuur.
Alle documenten, maten, passen en hoeveelheden dienen gecontroleerd vooraf en tijdens de werken.