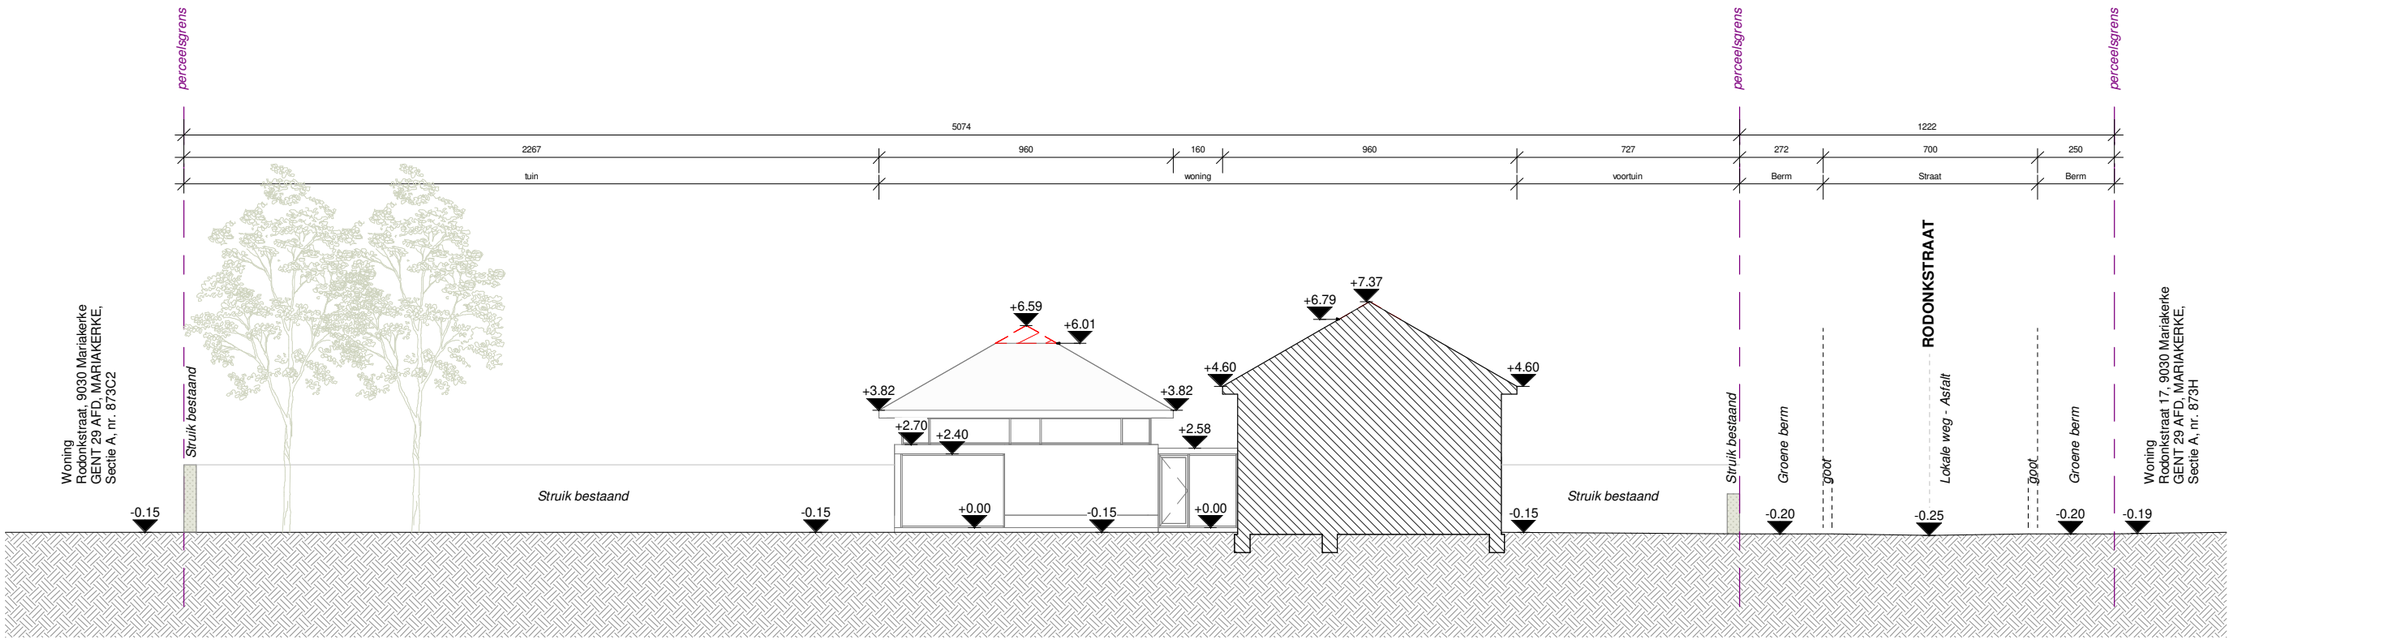

1	1 : 200	Terreinprofiel BA BT

0 100 200 500 1000

ecologische architectuur

EA+

energie-advies

ARCHITECT

EA+ architecten en ingenieurs cvba

contact@eaplus.eu
www.eaplus.eu

Martijn De Coster 0473 86 98 44
Stijn Van den Broecke 0496 72 90 90

BOUWHEER

Fam. Defour - Jeroen en Eva

Rodonkstraat 34
9030 Mariakerke (Gent)

Tel :
Mail : jeroen.defour@gmail.com

WERF

DEFOUR - MARIAKERKE

Rodonkstraat 34
9030 Mariakerke (Gent)
Gent 29 AFD / MARIAKERKE / Sectie A / nr. 873D2

TEKENING

BT Bouwaanvraag - Terreinprofiel

Plan nr. : BA_T_B_1
Datum : 14/01/2025