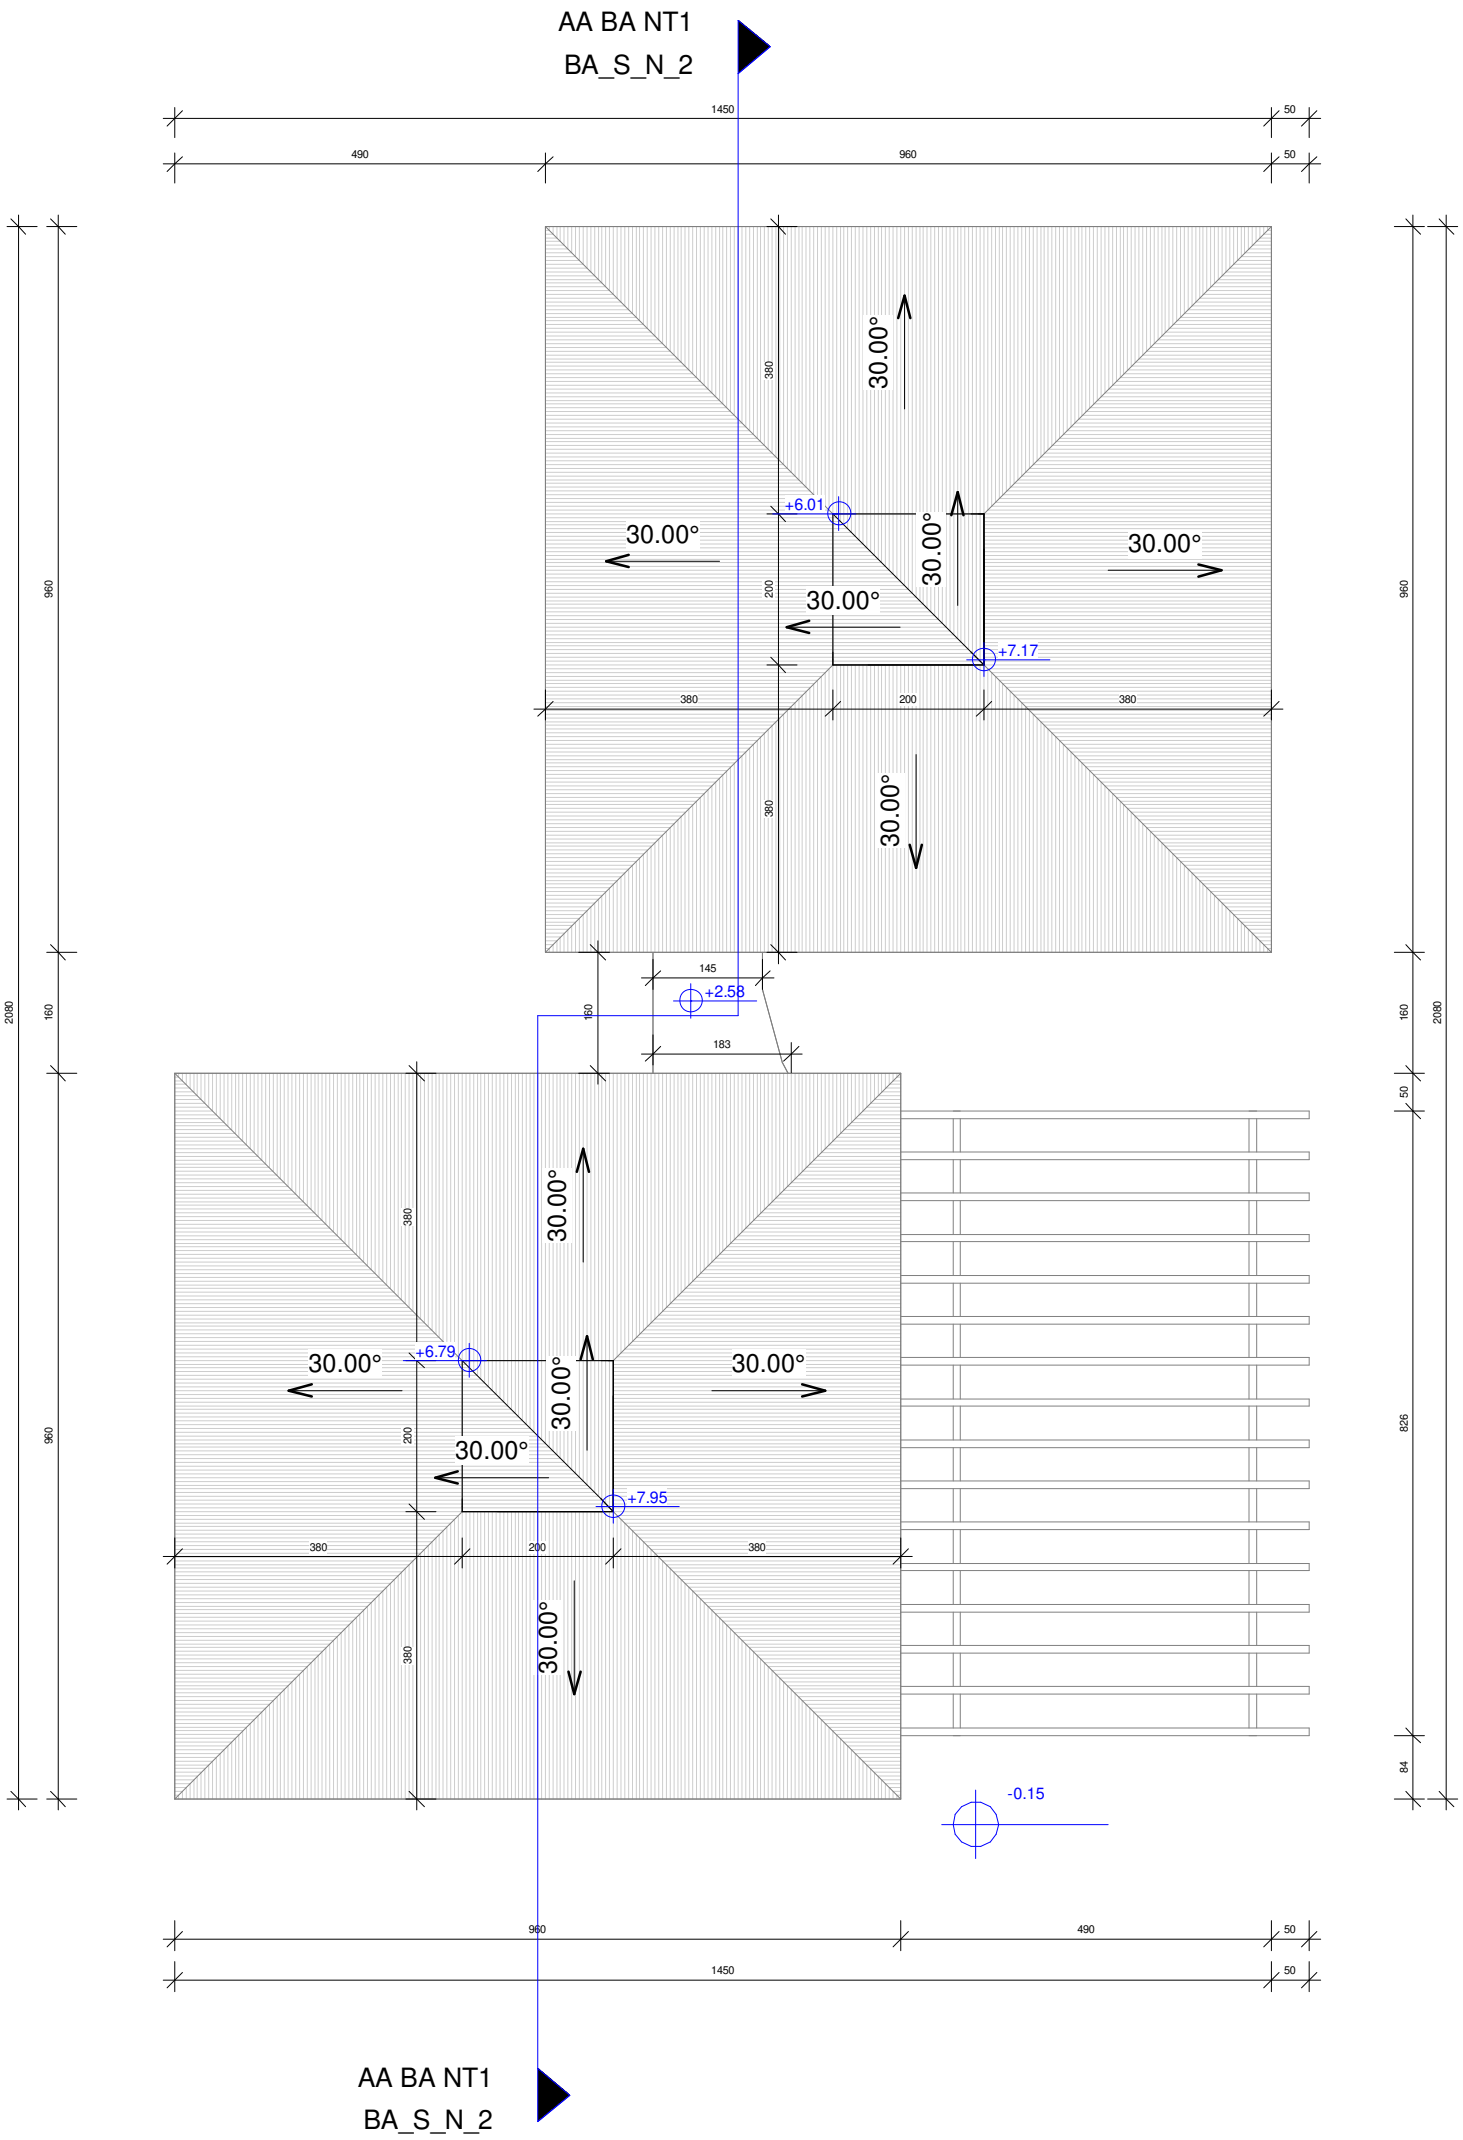

1	1 : 100	50 Dakenplan BA NT

0 100 200 500

ecologische architectuur
energie-advies

ARCHITECT
EA+ architecten en ingenieurs cvba
contact@eaplus.eu
www.eaplus.eu
Martijn De Coster 0473 86 98 44
Stijn Van den Broecke 0496 72 90 90

BOUWHEER
Fam. Defour - Jeroen en Eva
Rodonkstraat 34
9030 Mariakerke (Gent)
Tel :
Mail : jeroen.defour@gmail.com

WERF
DEFOUR - MARIAKERKE
Rodonkstraat 34
9030 Mariakerke (Gent)
Gent 29 AFD / MARIAKERKE / Sectie A / nr. 873D2

TEKENING
NT Bouwaanvraag - Dakenplan
Plan nr. : BA_P_N_4
Datum : 14/01/2025