


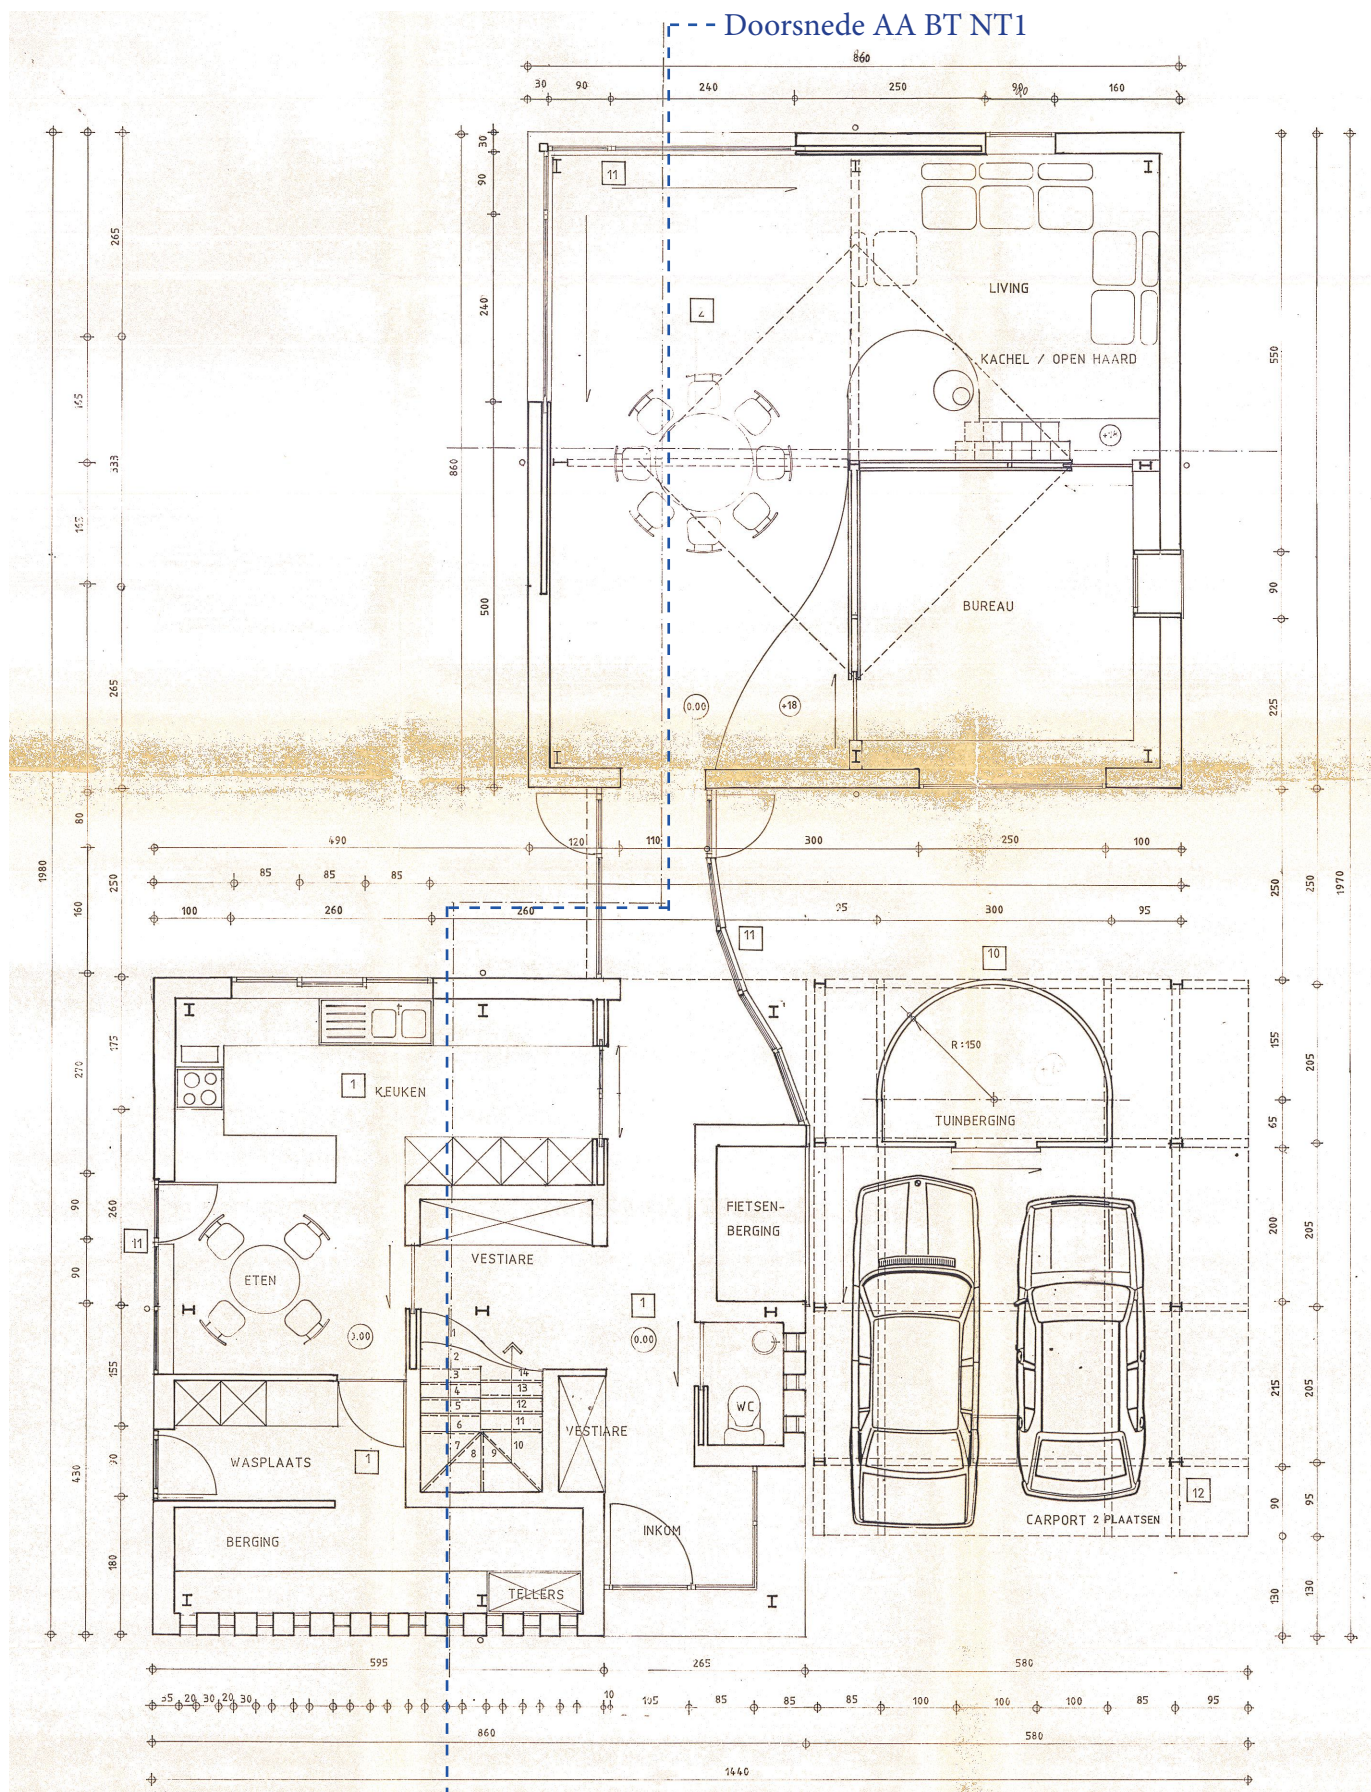

Plan blijft ongewijzigd

1:100 Nieuwe toestand - gelijkvloers

