


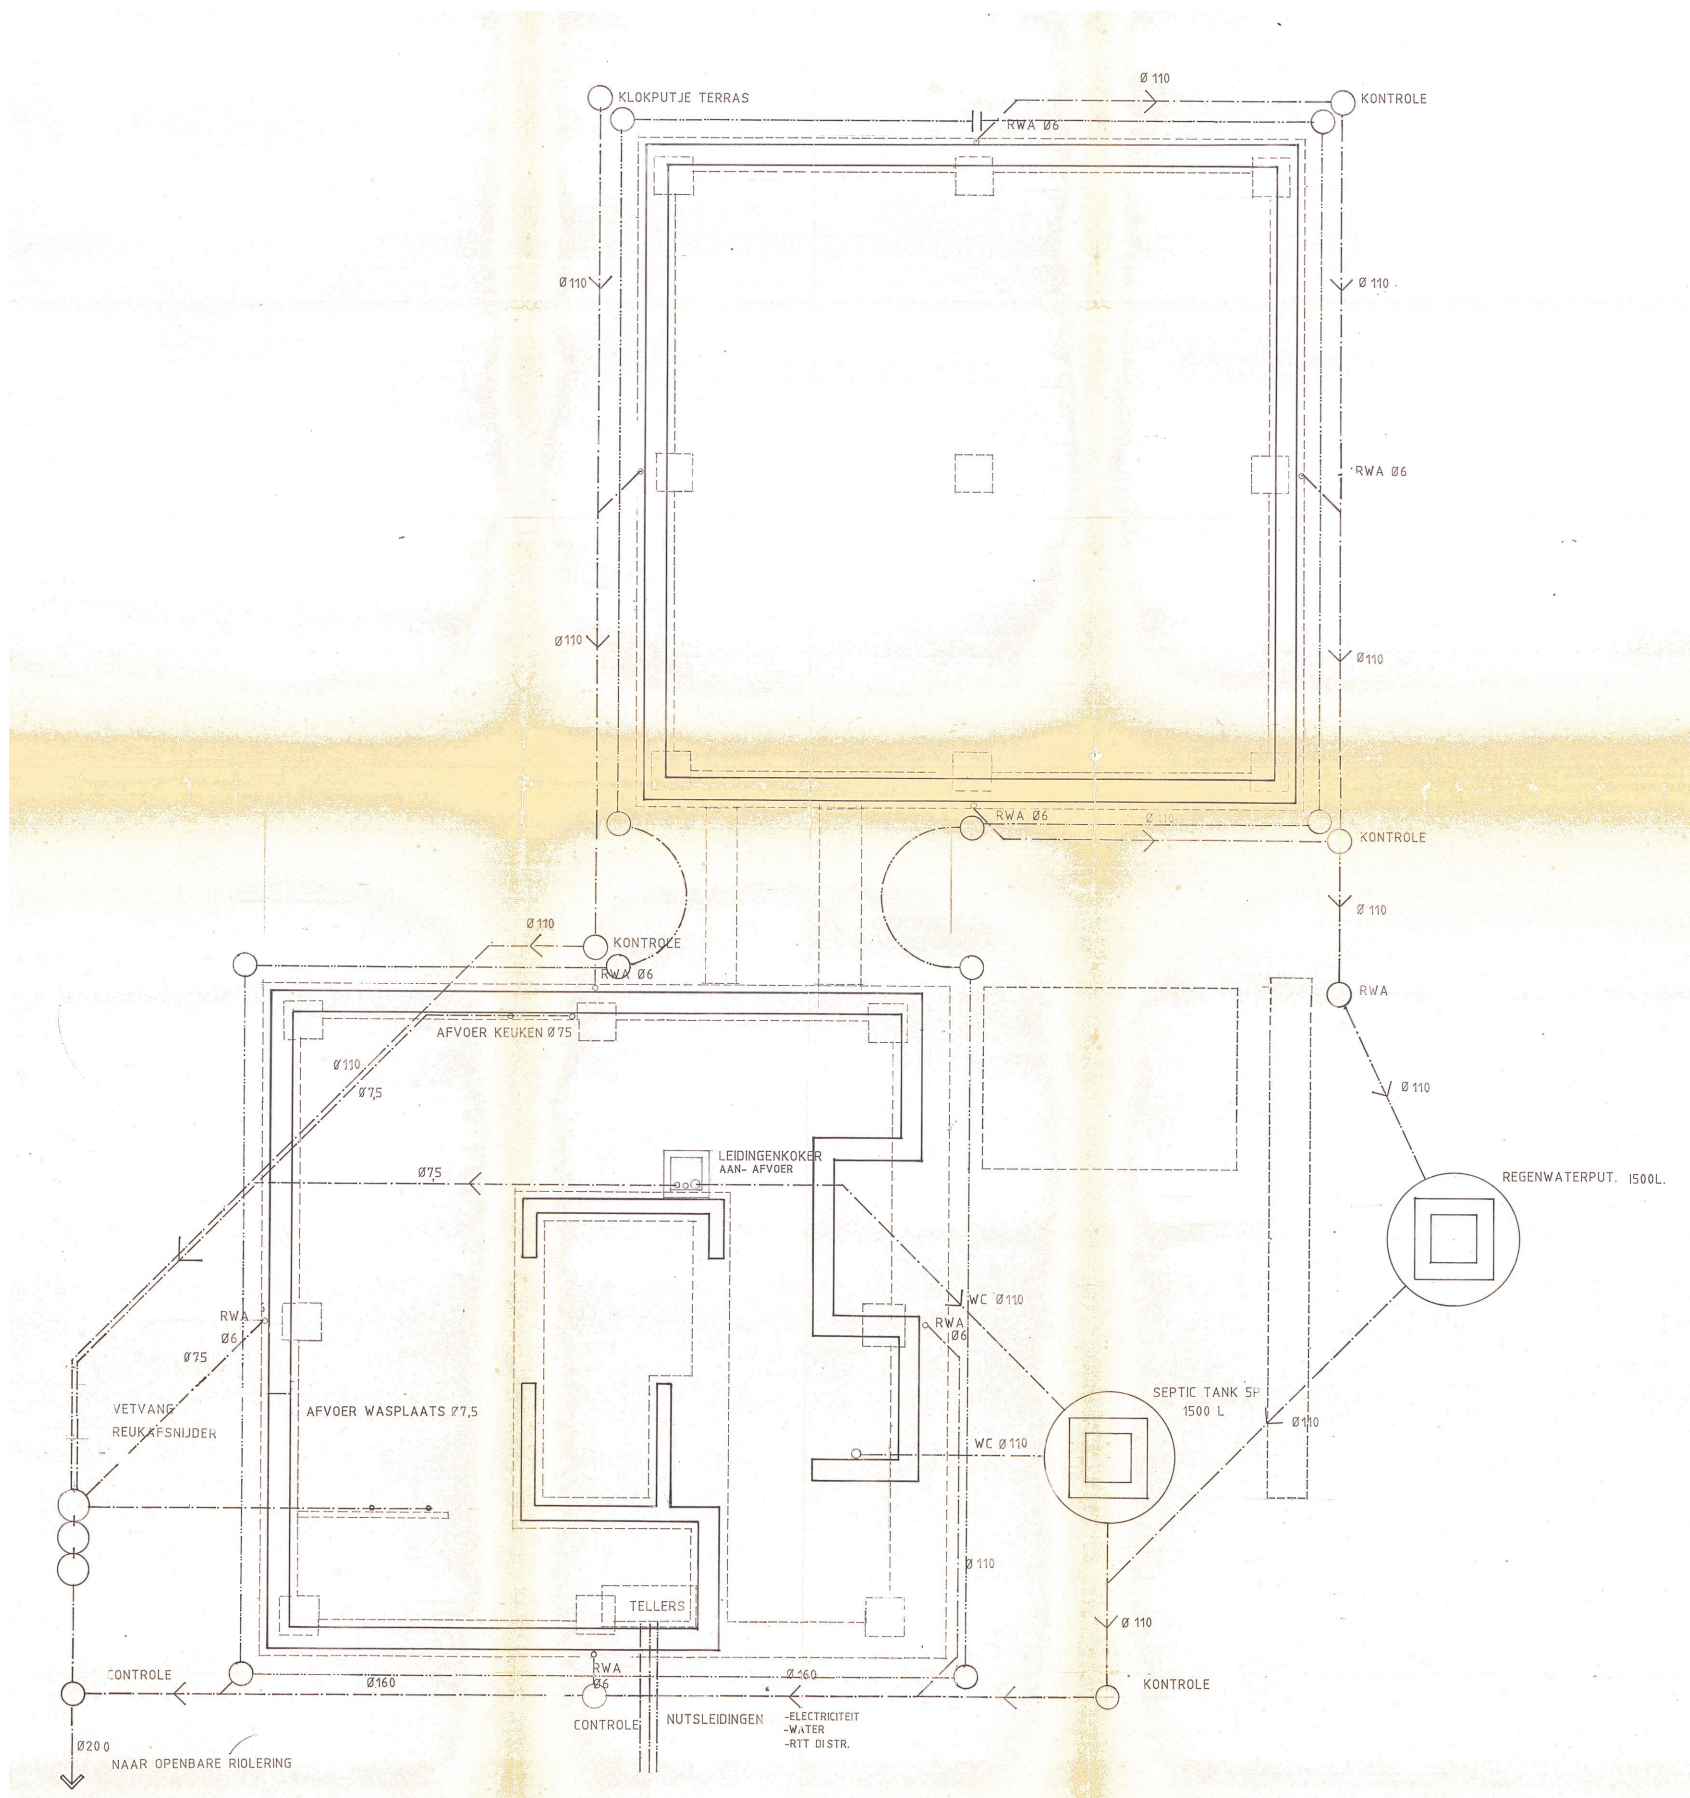

1:100 Bestaande toestand - Funderingsplan

