


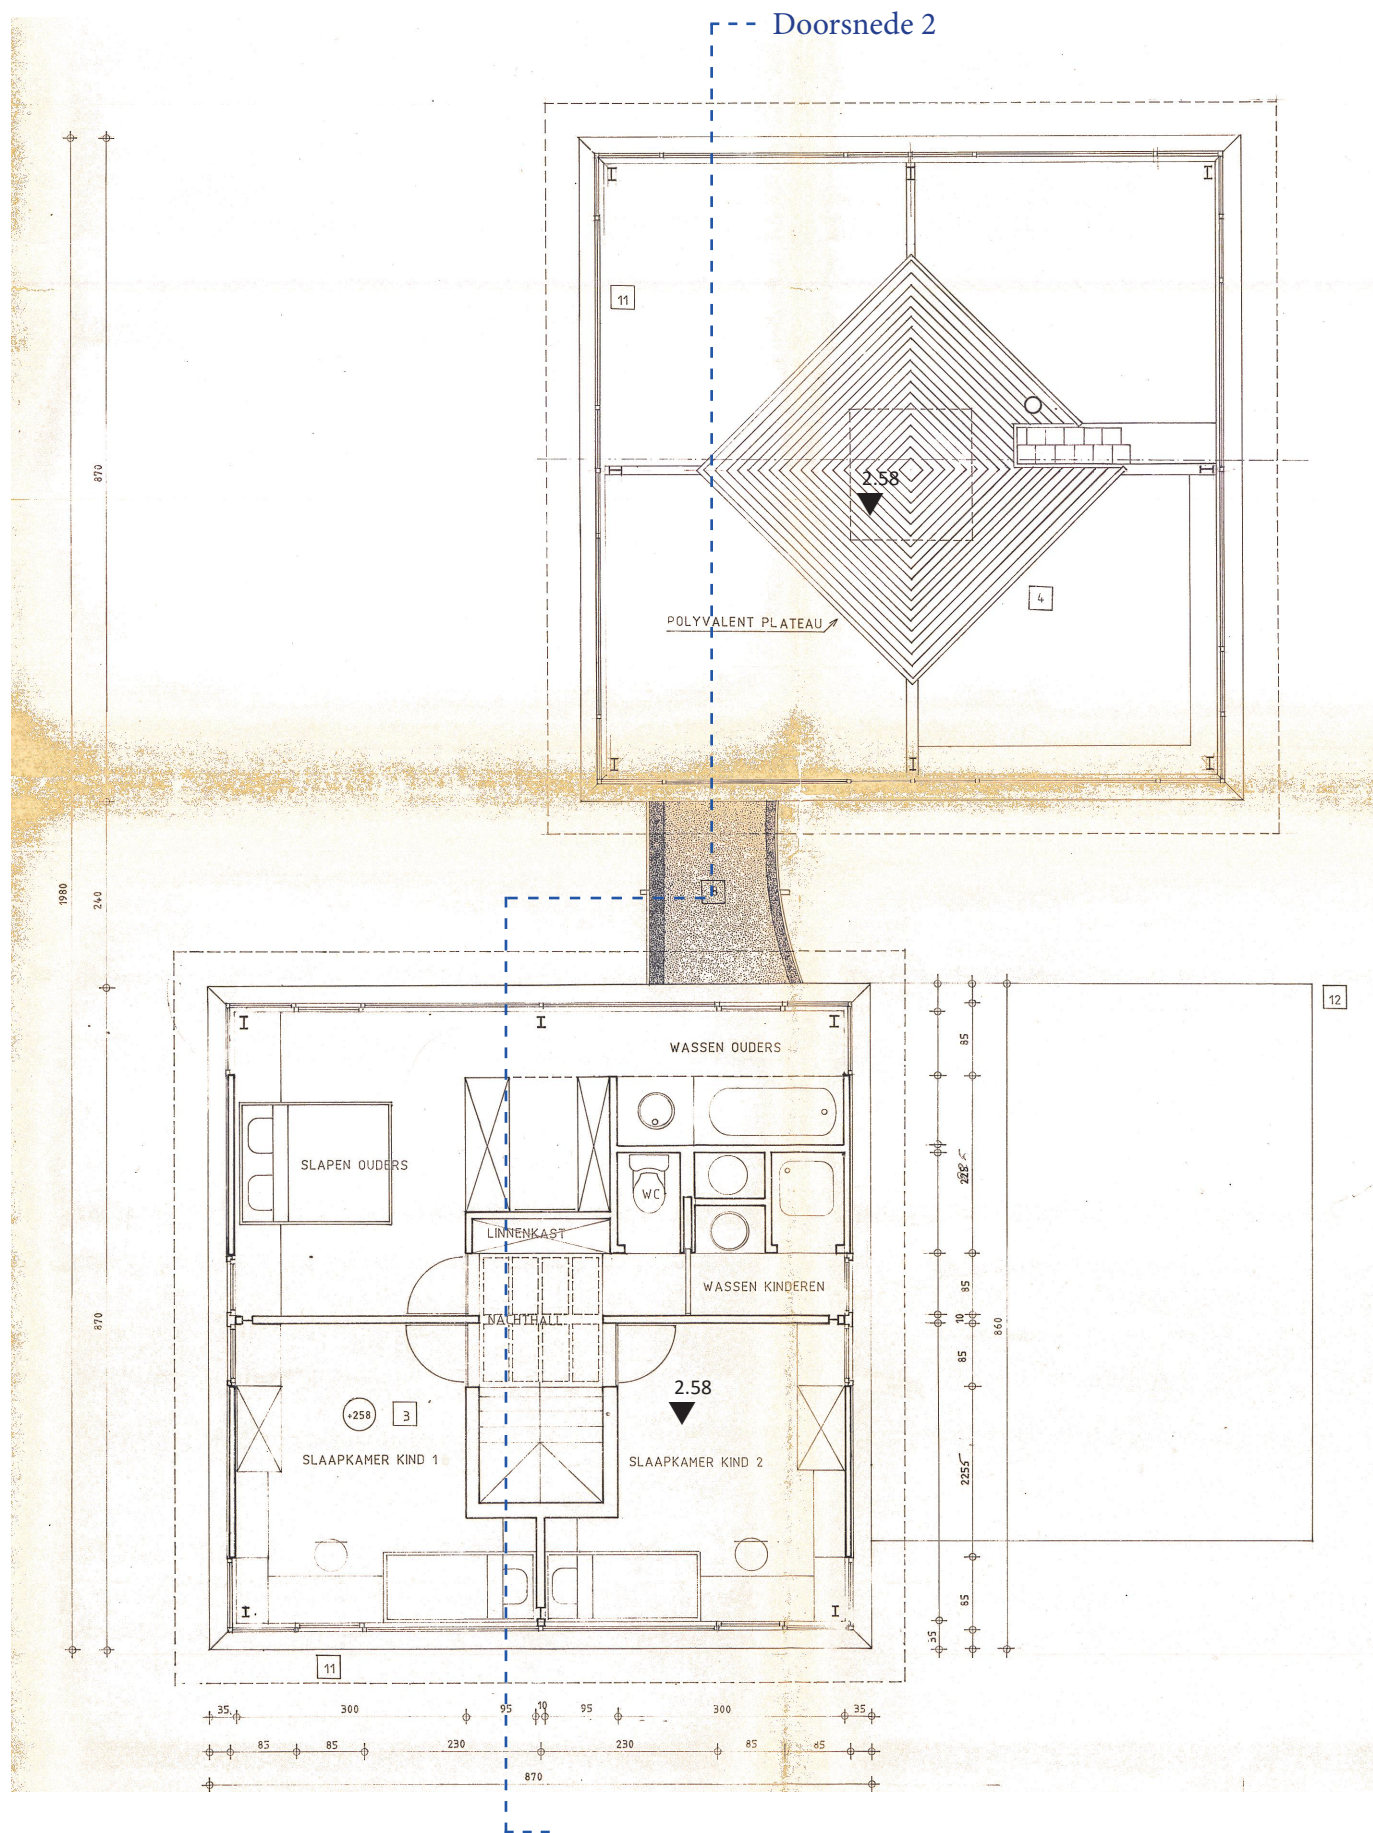

1:100 Bestaande toestand - Verdieping 1

