


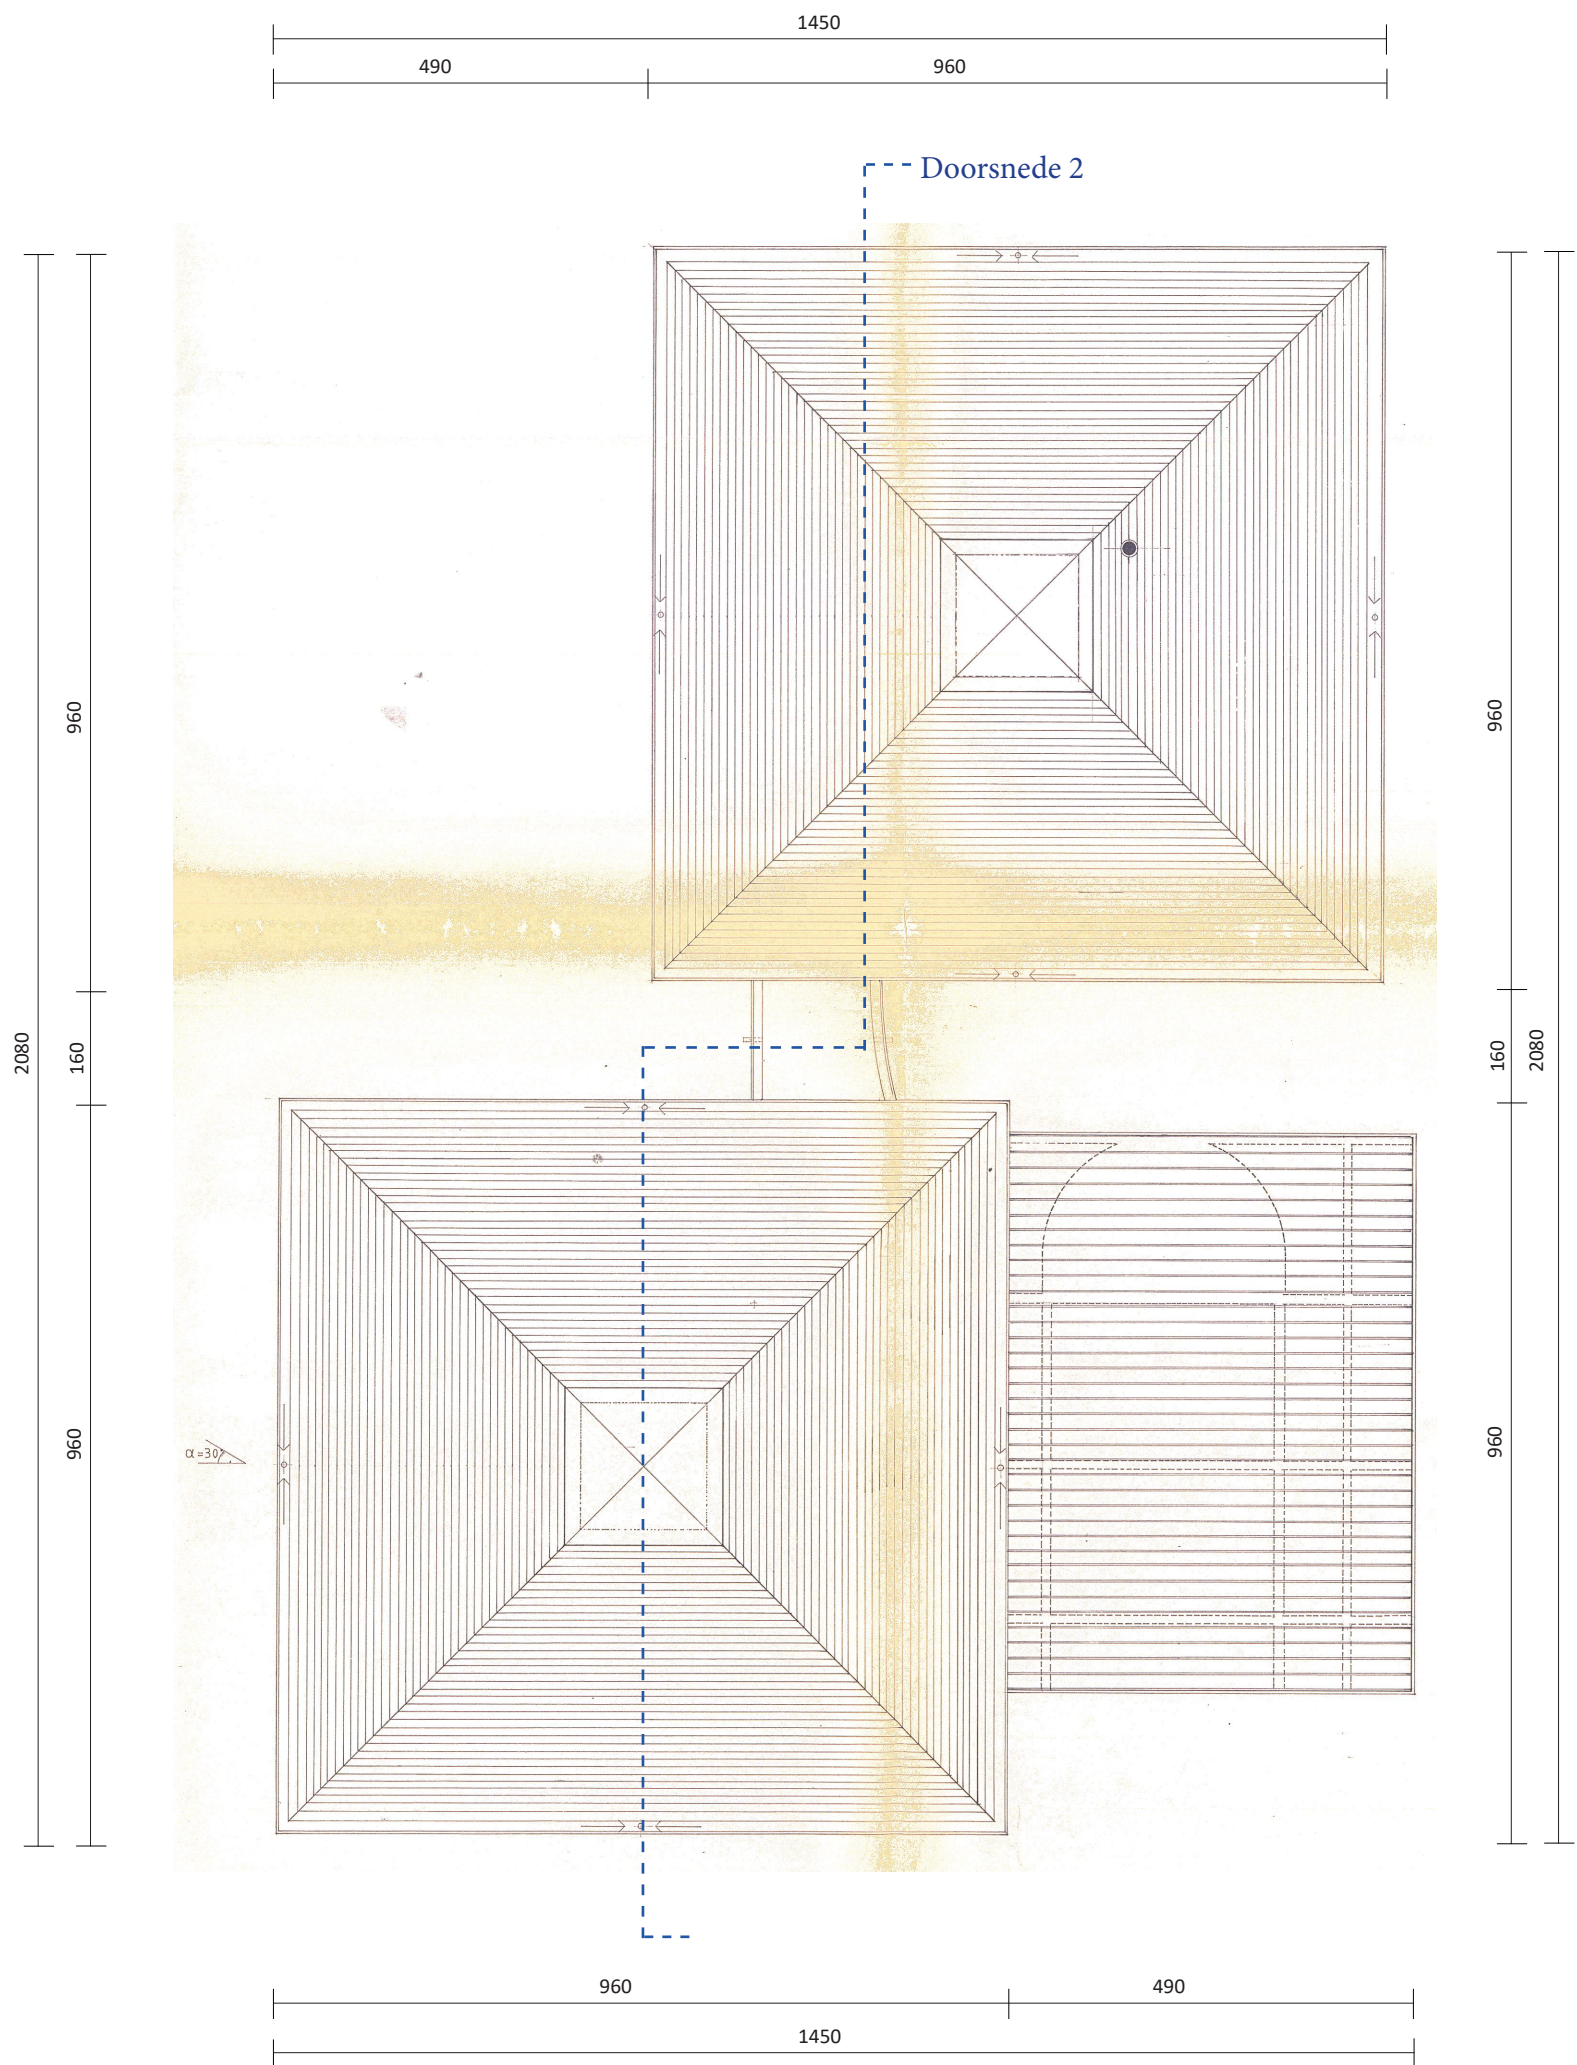

1:100 Bestaande toestand - Dakenplan