


Terreinprofiel BA NT
BA_T_N_1

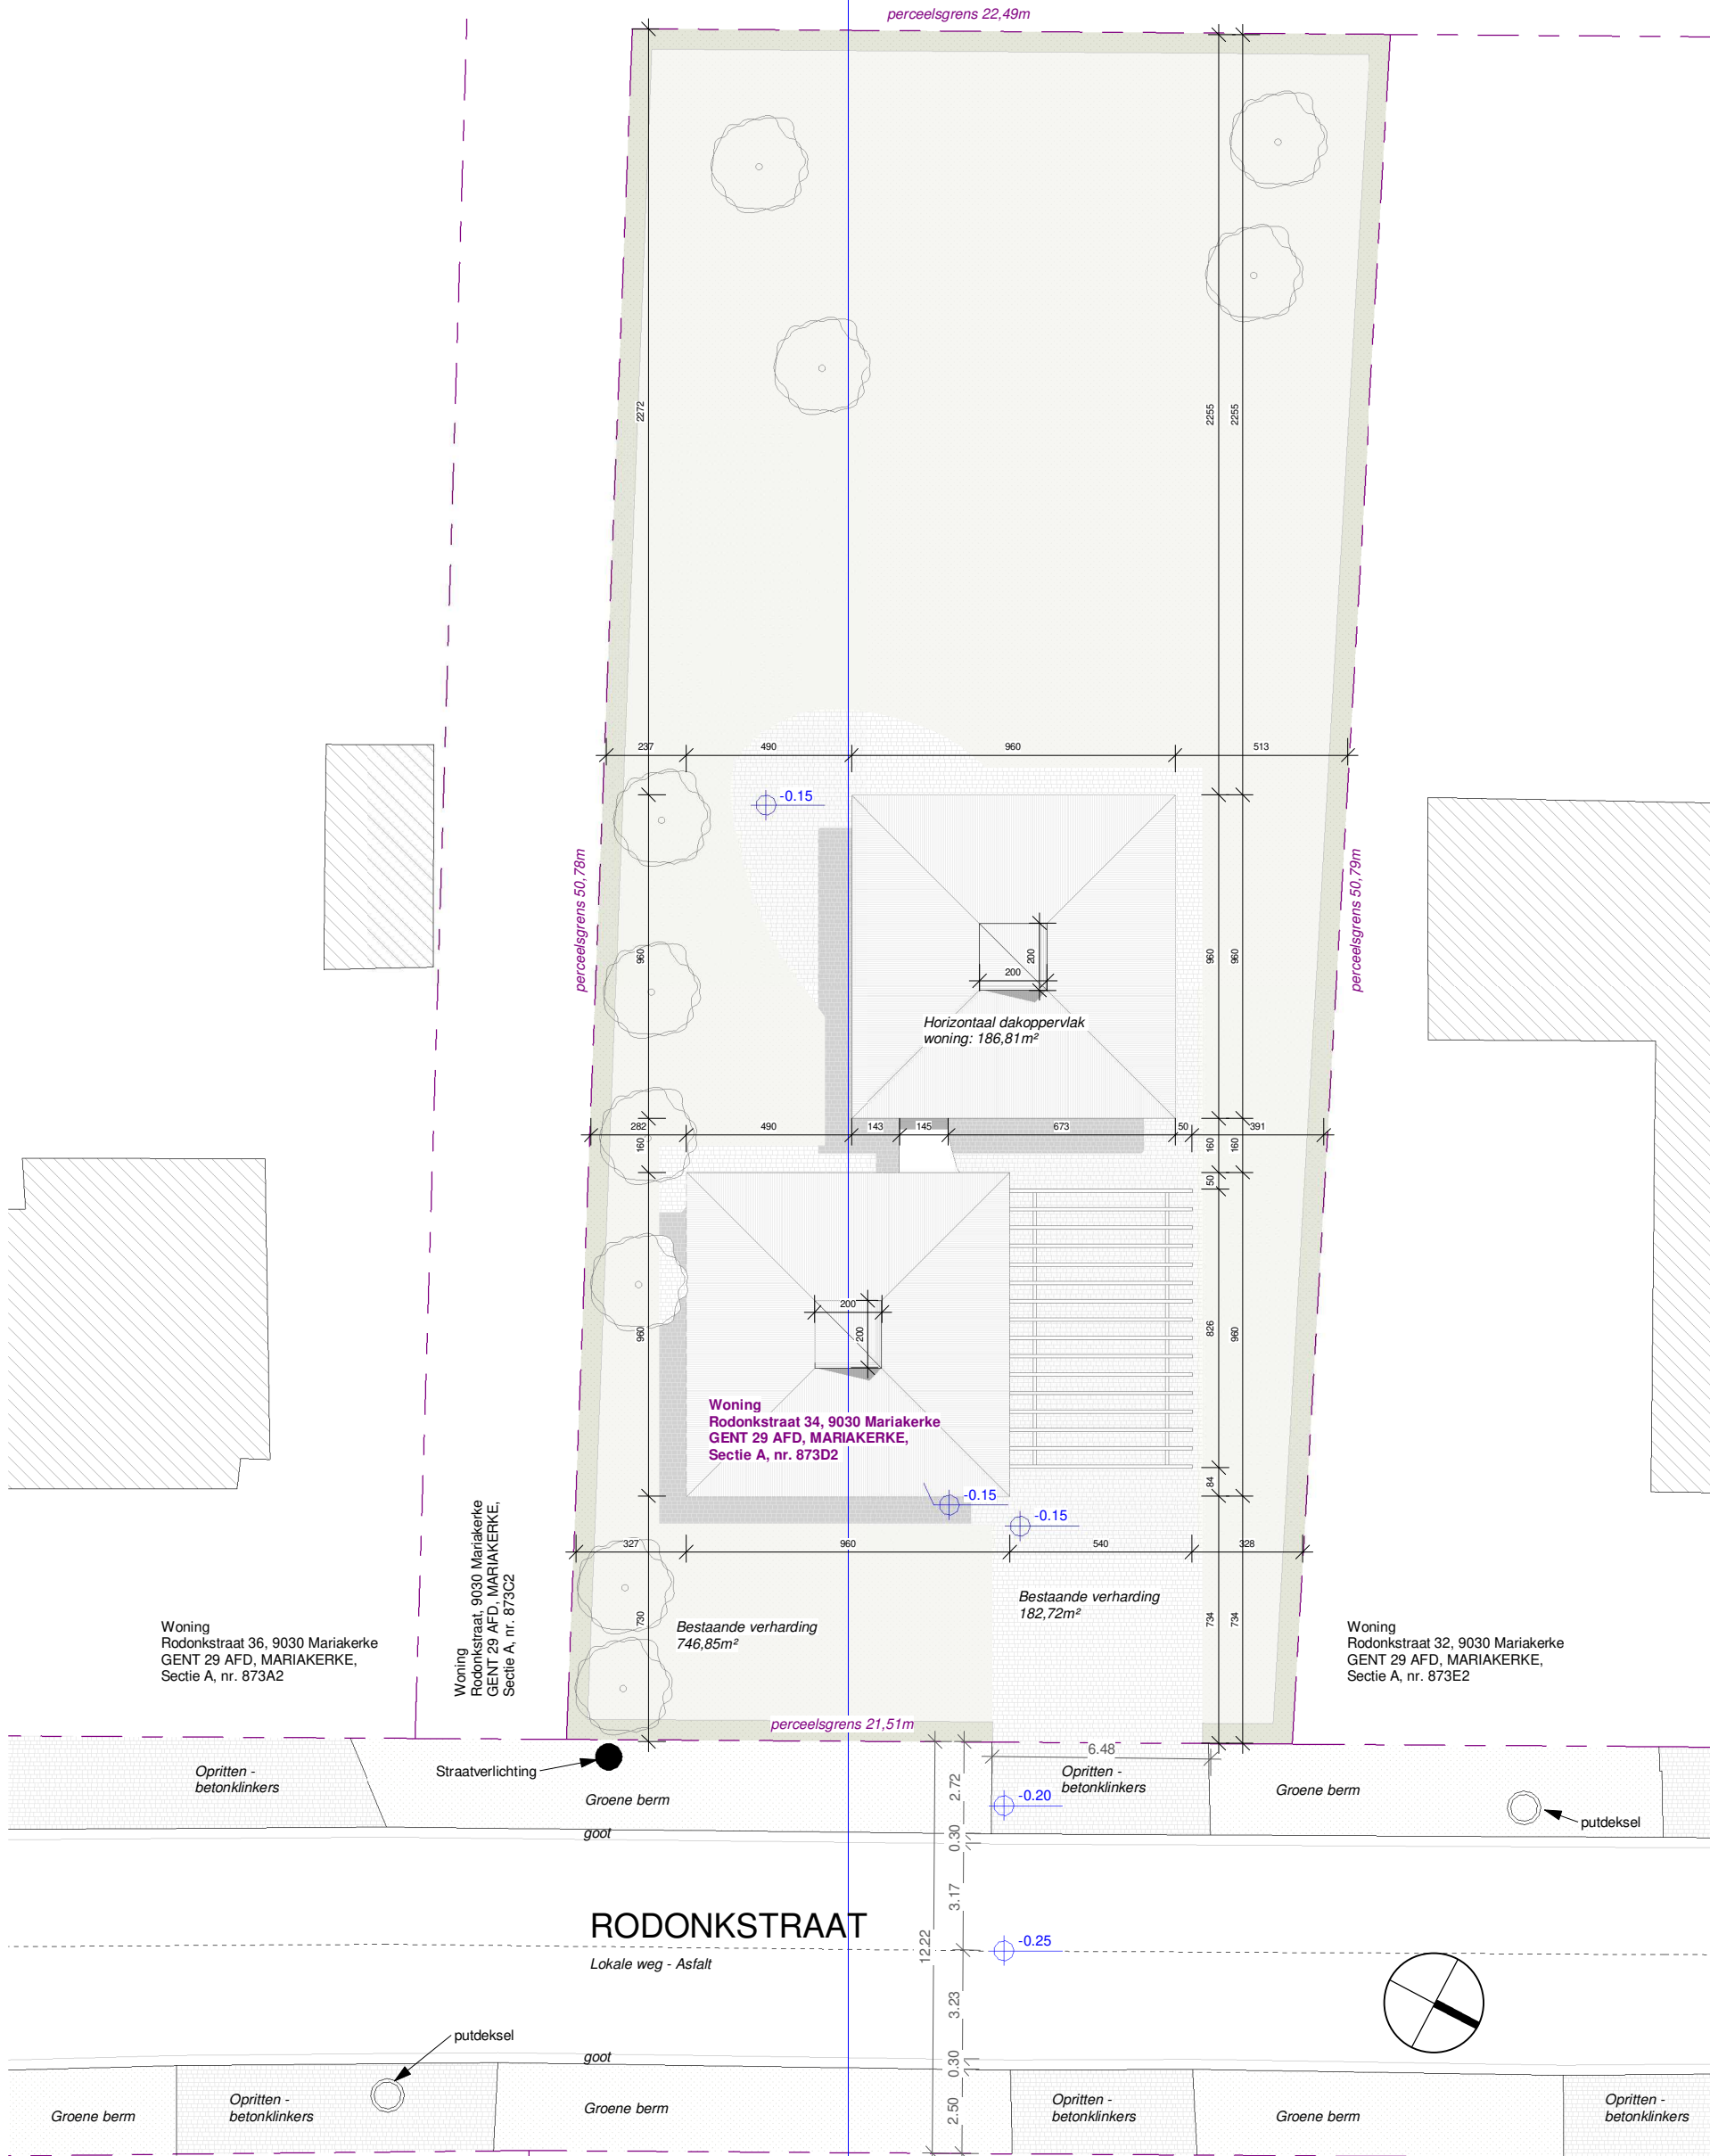

1 1 : 200 Inplanting nieuwe toestand

