


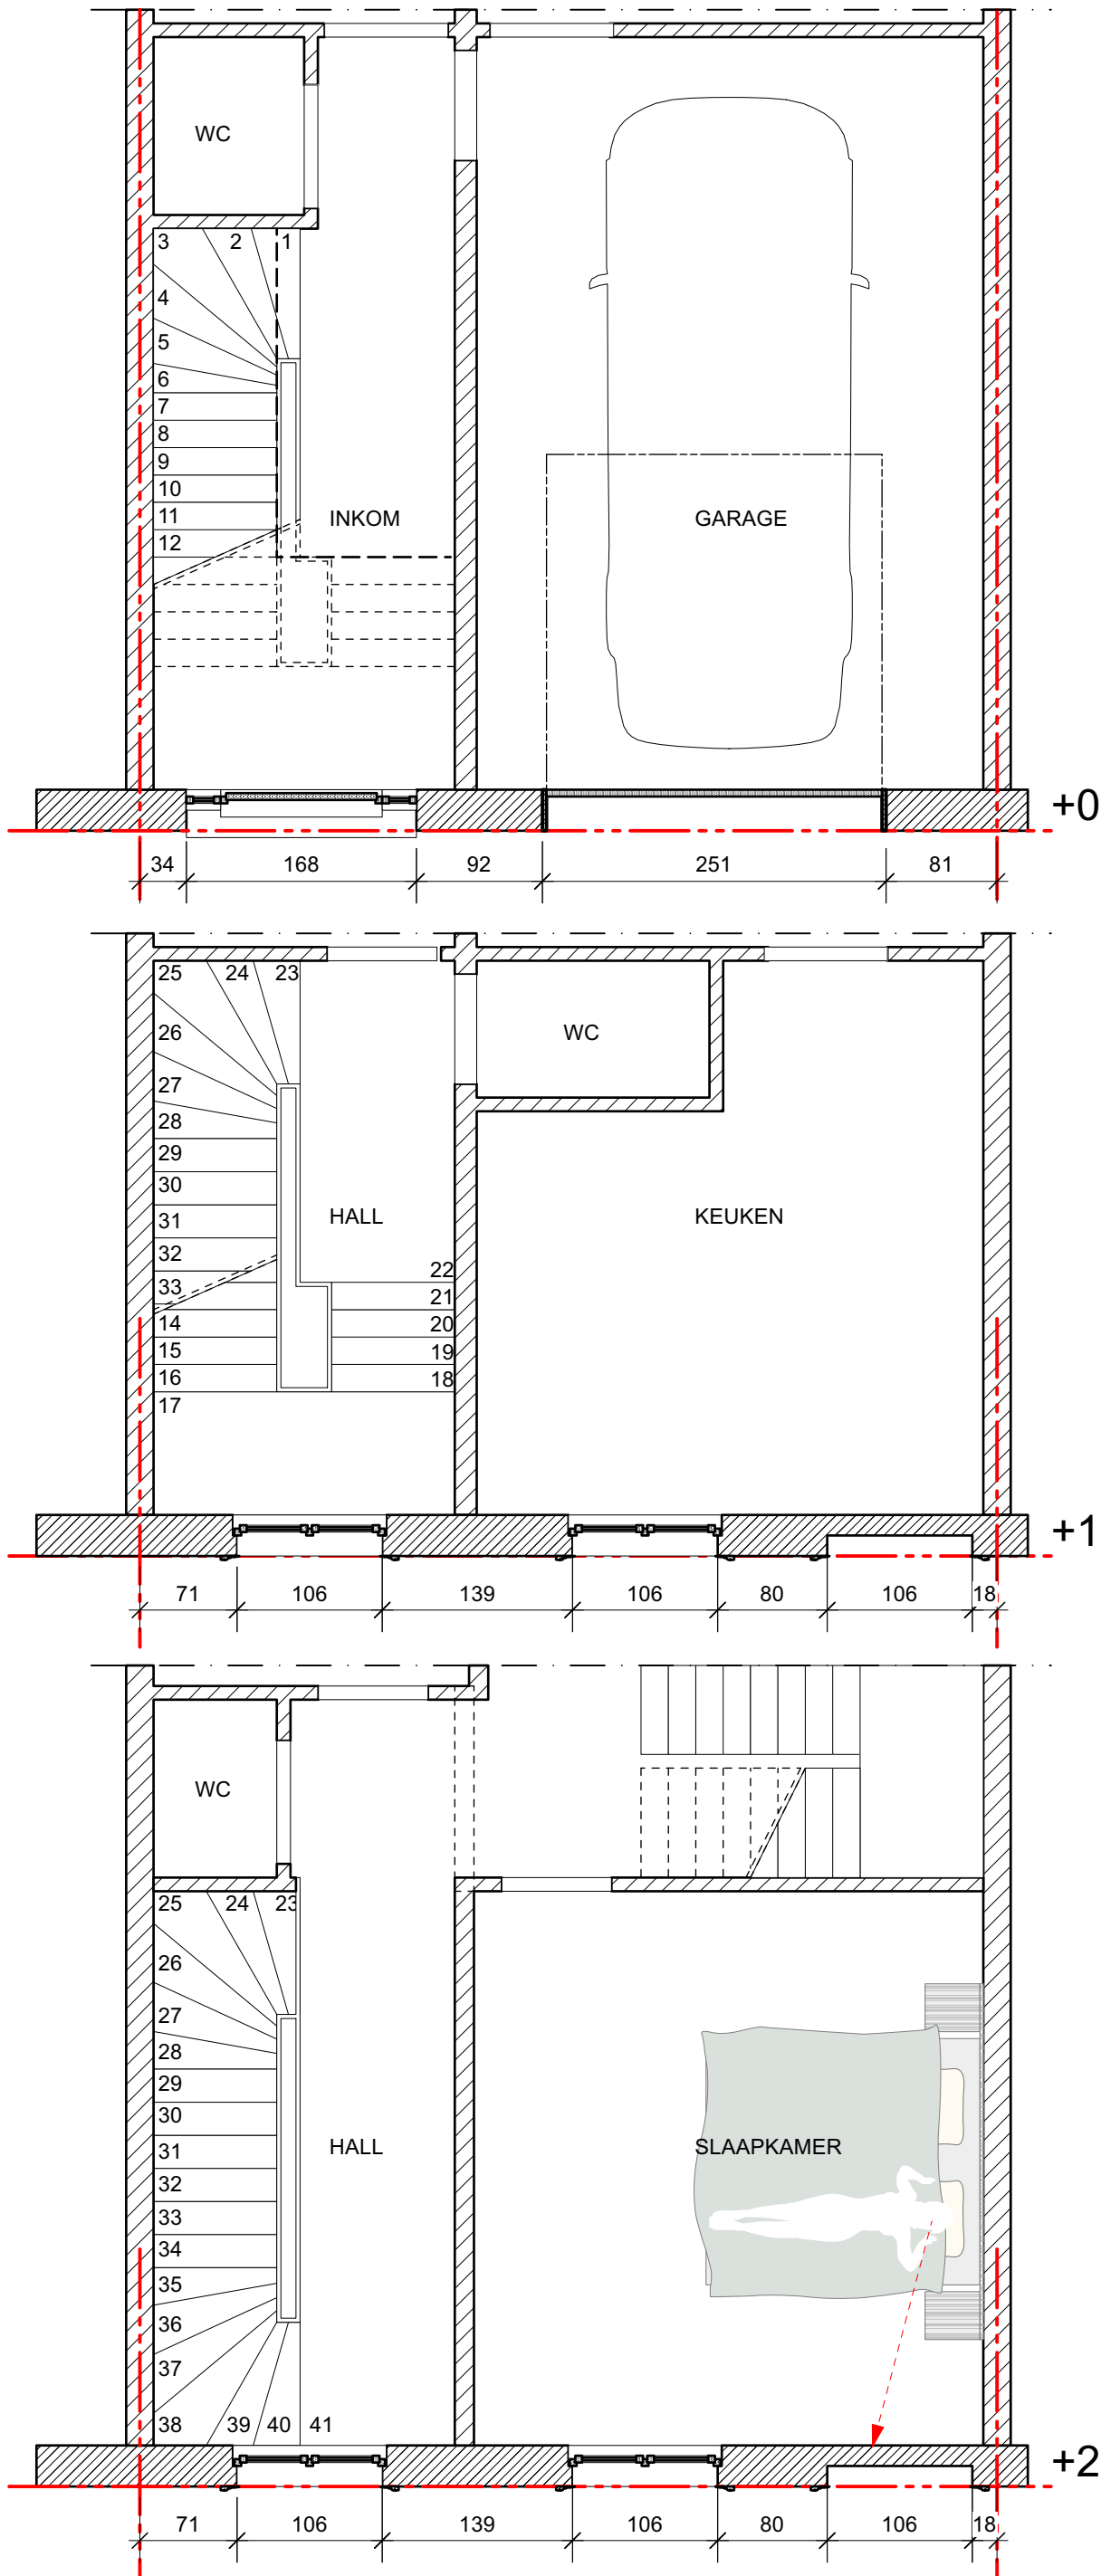

Sven van Loon architect master in architectural design	Opdrachtgever Dhr. De Waele Werner August Van Lokerenstraat 25, B-9050 Gent	Ligging project August Van Lokerenstraat 25 B-9050 Gent	Plan Grondplannen No. N1 en N2 Bestaande toestand	Schaal 1:50
Fuchsiastraat 100A B- 9000 Gent	svenvanloon1@gmail.com gsm: +32 (0)475 58.77.94	De plannen blijven intellectuele eigendom van SVL architecten. Kopiëren zonder voorafgaande toestemming is niet toegestaan. De maatvoering is enkel richtinggevend en dienen door de aannemer ter plaatse te worden opgenomen.		