



+15.75

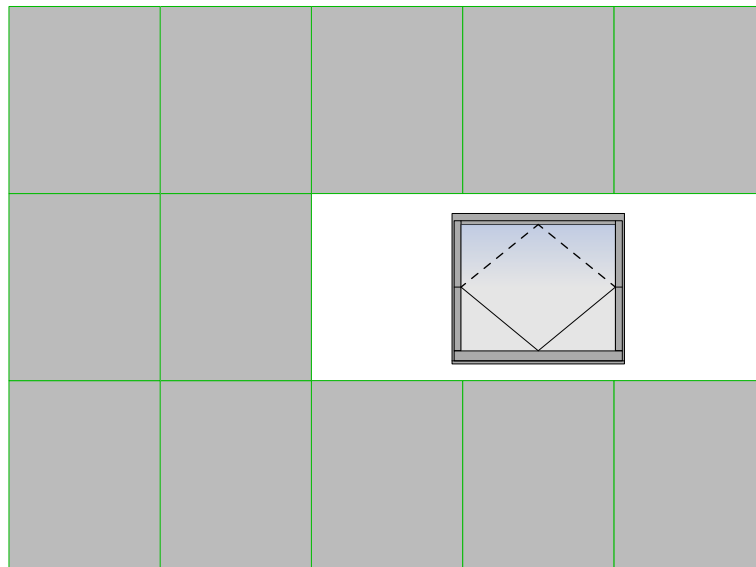

1	gevelafwerking bestaand	plesterwerk, kleur beige
2	buitenschrijnwerk bestaand	hout, natuurkleurig
3	dorpels & plinten	blauwe hardsteen, natuur
4	gevelelement horizontaal	natuursteen, meerlagig geverfd
5	gevel sierelement	stucwerk
6	brede bakgoot	multiplex plaat, wit gekleurd

6	$+10.805$
---	-----------

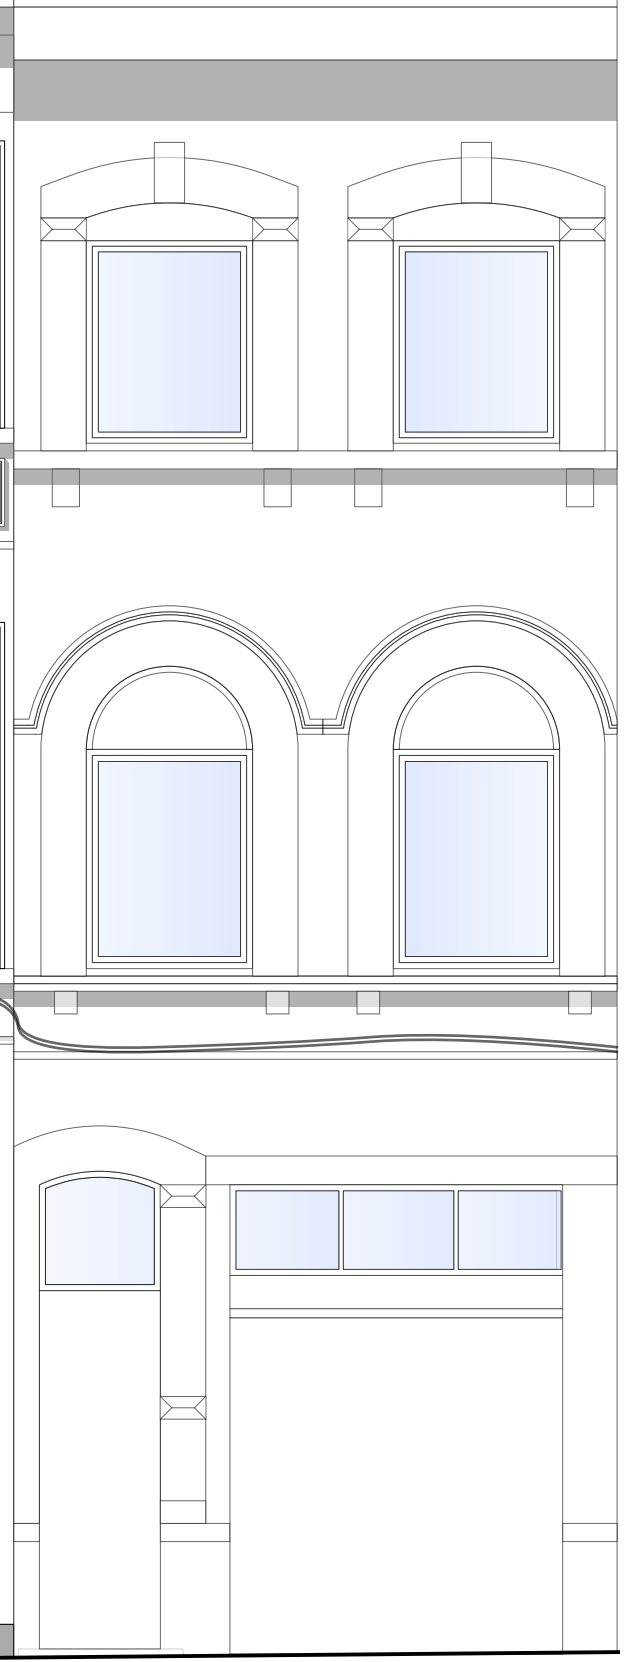

Fuchsiastraat 100A
B- 9000 Gent

svenvanloon1@gmail.com
qsm: +32 (0)475 58.77.94

De plannen blijven intellectuele eigendom van SVL architects. Kopiëren zonder voorafgaande toestemming is niet toegestaan.
De maatvoering is enkel richtinggevend en dienen door de aannemer ter plaatse te worden opgenomen.

van SVL architects. Kopiën dienen door de aannemer

orafgaande toestel
e worden opgenomen

Schaal
1:50