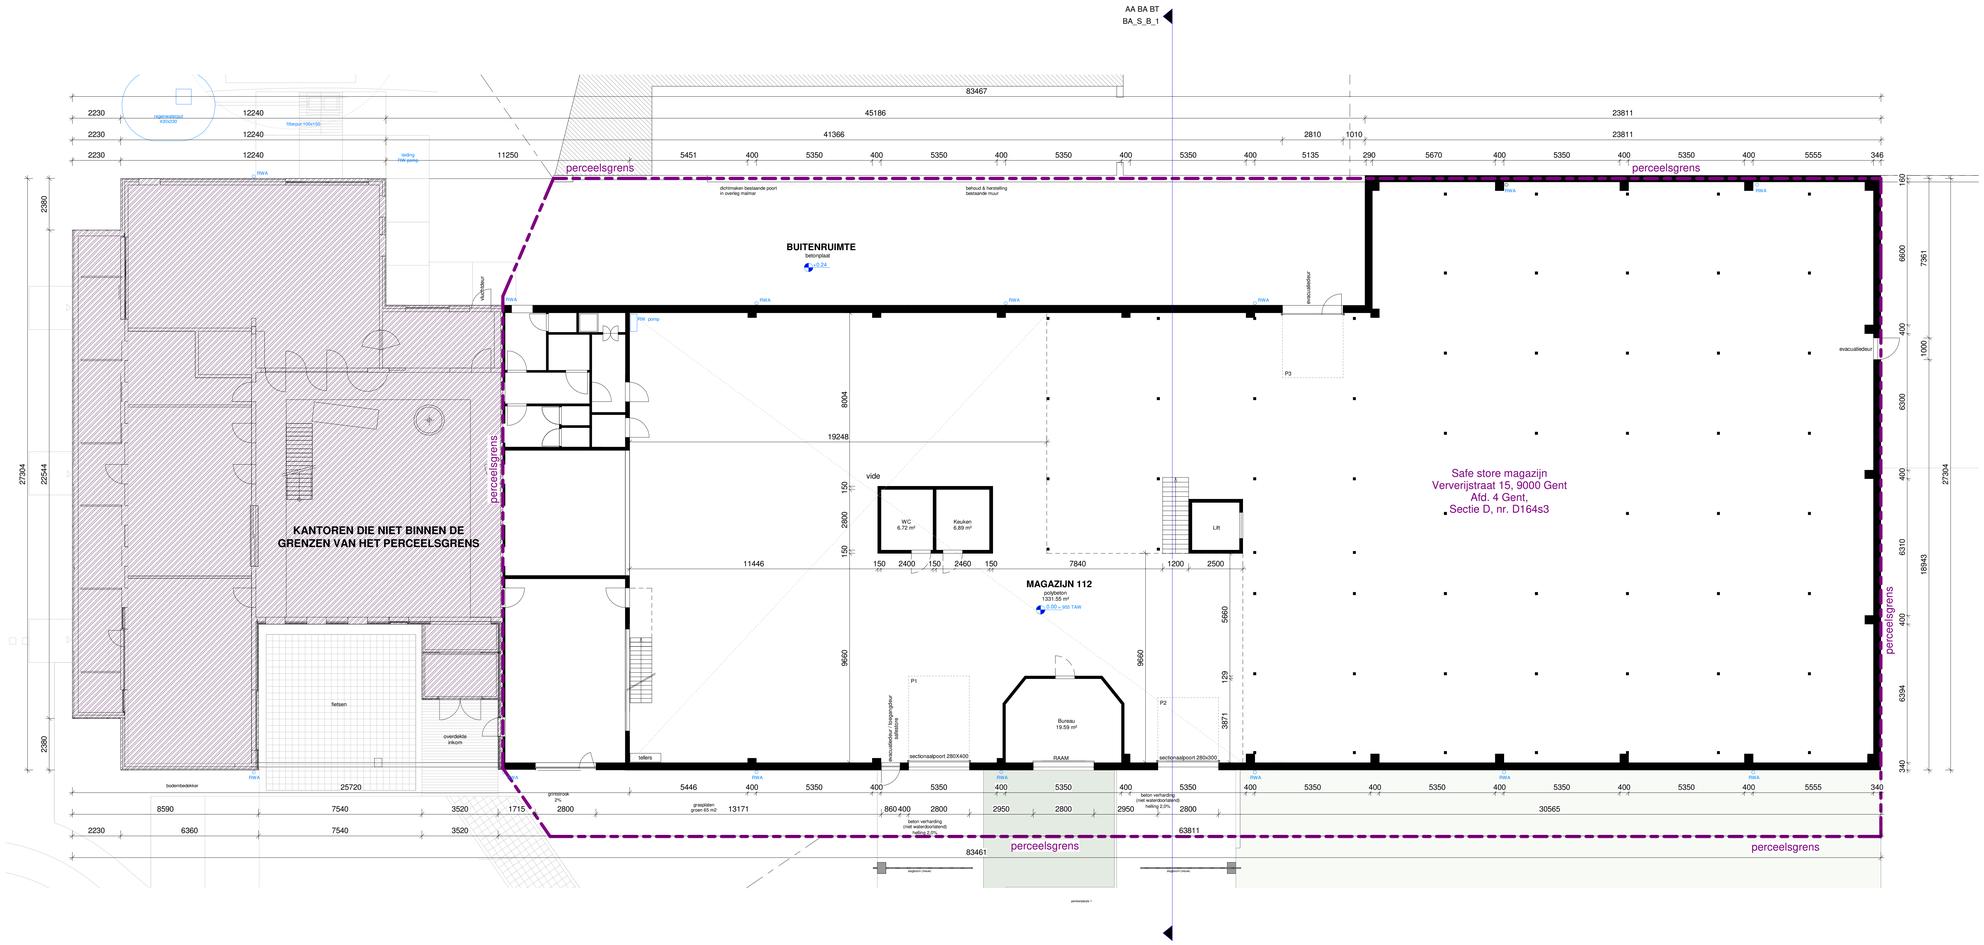

1	1 : 100	Gelijkvloers bestaande toestand

Regularisatie Magazijn

Ververijstraat 15/b
9000 Gent
Afd. 4, Sec. D, nr. 164s3 en 164f4

BT Bouwaanvraag - Gelijkvloers

Dossier nr.	:		Dossier naam	:	
Plan nr.	:	BA_P_B_0	Datum	:	31/01/2025
Plan	:	BT Bouwaanvraag - Gelijkvloers	Schaal	:	zoals aangeduid

goedgekeurd en voor akkoord ondertekend

opdrachtgever	architect	buur links	buur rechts

BOUWHEER

Safe Store Gent bvba
Ververijstraat 15 - 17
9000 Gent

+31 6 21 28 45 44
wissejp@gmail.com

STABILITEIT

VEILIGHEID

ARCHITECT / EPB

EA+ | Ecologische Architectuur en Energie-Advies
contact@eaplus.eu
www.eaplus.eu

Begoniastraat 2 - 8310 Assebroek
Dok-Noord 4G 102 - 9000 Gent

Martijn De Coster
0473 86 98 44
martijn@eaplus.eu

Stijn Van den Broecke
0496 72 90 90
stijn@eaplus.eu