


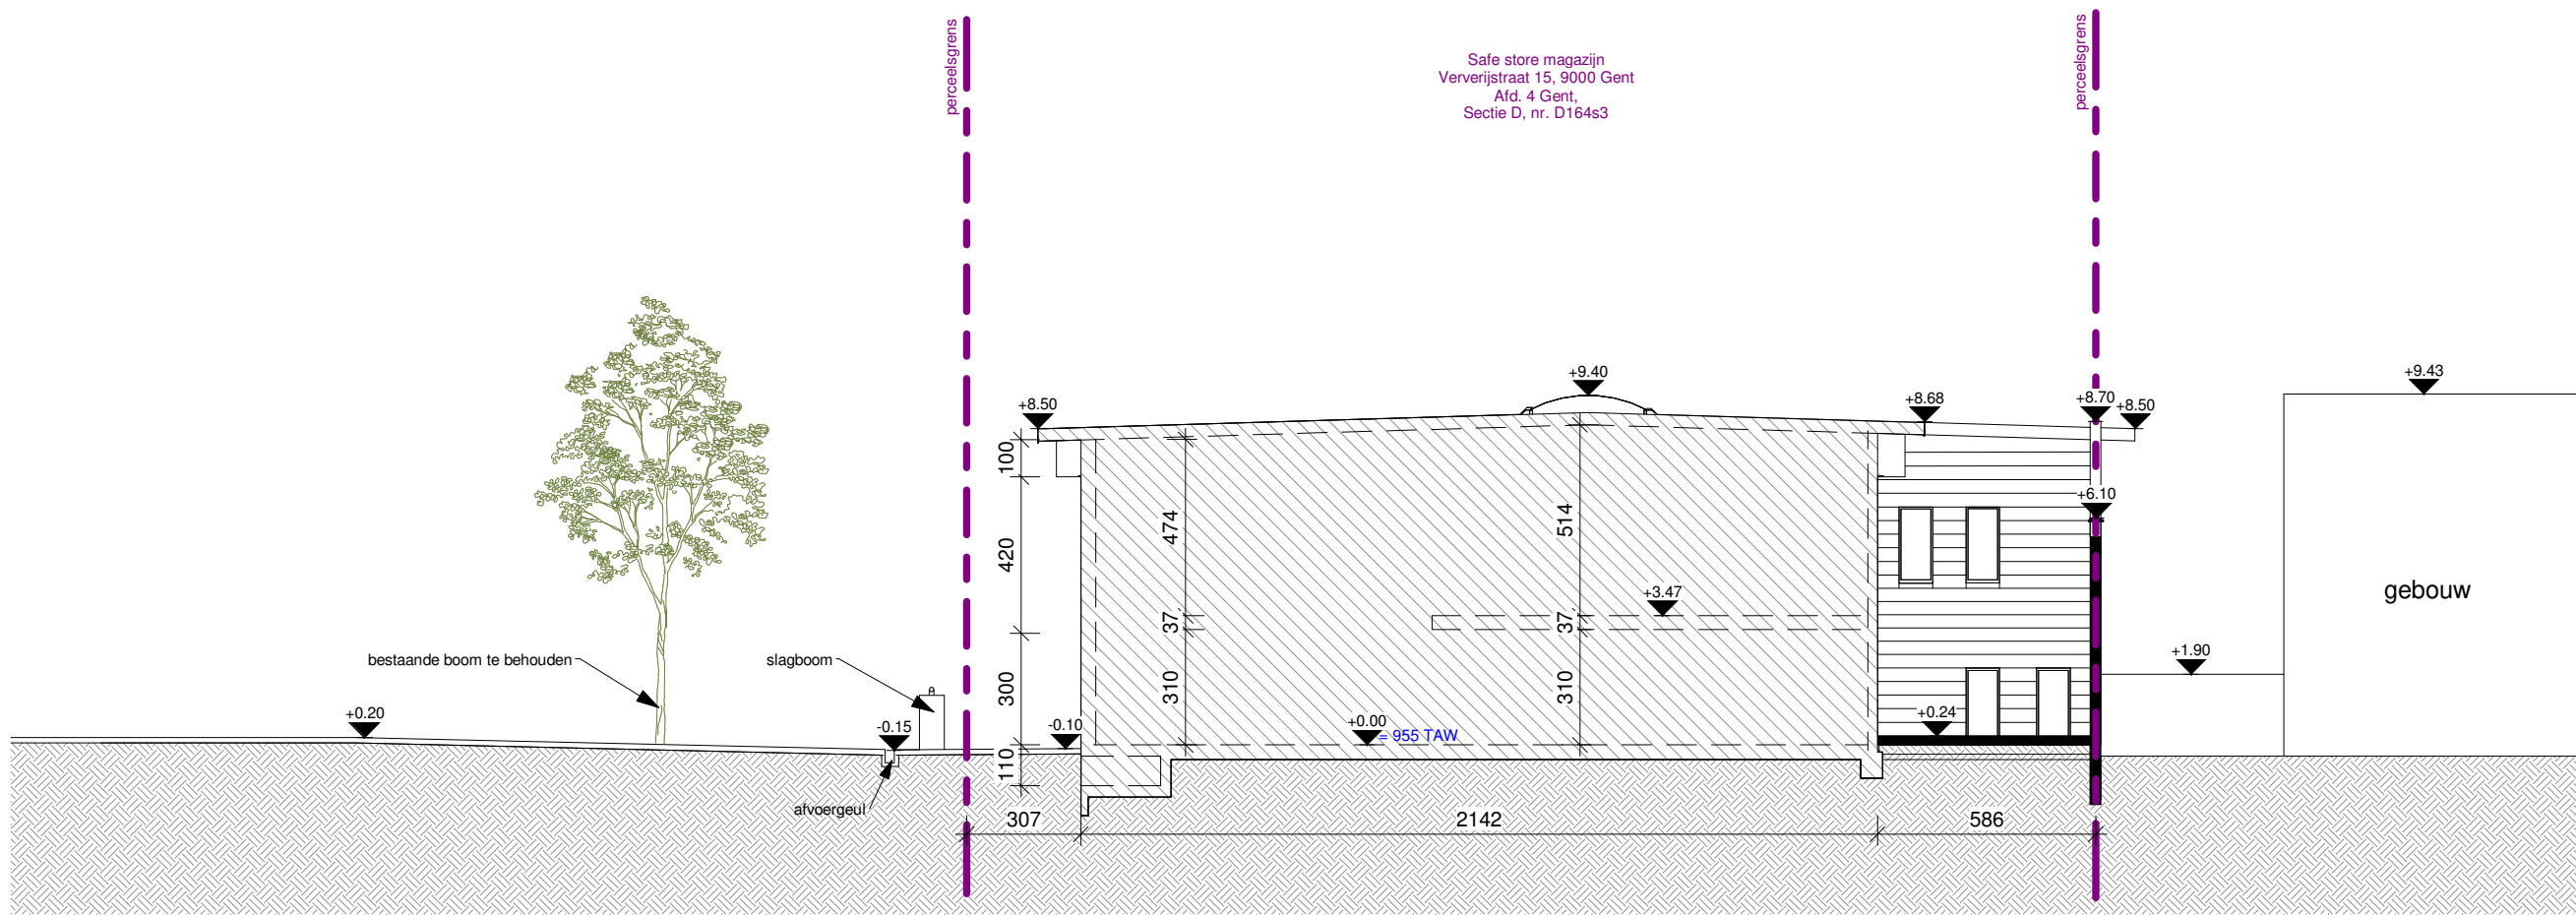

1 1 : 200 Terreinprofiel BA BT

## Regularisatie Magazijn

Ververijstraat 15/b  
9000 Gent

Afd. 4, Sec. D, nr. 164s3 en 164f4

## BT Bouwaanvraag - Terreinprofiel

|             |   |                                  |        |   |                 |
|-------------|---|----------------------------------|--------|---|-----------------|
| Dossier nr. | : | Dossier naam                     | :      |   |                 |
| Plan nr.    | : | BA_T_B_1                         | Datum  | : | 31/01/2025      |
| Plan        | : | BT Bouwaanvraag - Terreinprofiel | Schaal | : | zoals aangeduid |

goedgekeurd en voor akkoord ondertekend

|               |           |            |             |
|---------------|-----------|------------|-------------|
| opdrachtgever | architect | buur links | buur rechts |
|---------------|-----------|------------|-------------|

### BOUWHEER

|                                                             |                                        |
|-------------------------------------------------------------|----------------------------------------|
| Safe Store Gent bvba<br>Ververijstraat 15 - 17<br>9000 Gent | +31 6 21 28 45 44<br>wissejg@gmail.com |
|-------------------------------------------------------------|----------------------------------------|

### STABILITEIT

### VEILIGHEID

### ARCHITECT / EPB

EA+ | Ecologische Architectuur en Energie-Advies  
contact@eaplus.eu  
www.eaplus.eu

Begoniastraat 2 - 8310 Assebroek  
Dok-Noord 4C 102 - 9000 Gent



|                                                                                       |                                                         |                                                           |
|---------------------------------------------------------------------------------------|---------------------------------------------------------|-----------------------------------------------------------|
|  | Martijn De Coster<br>0473 86 98 44<br>martijn@eaplus.eu | Stijn Van den Broecke<br>0496 72 90 90<br>stijn@eaplus.eu |
|---------------------------------------------------------------------------------------|---------------------------------------------------------|-----------------------------------------------------------|