


**ZIE BIJZONDERE
VOORWAARDE(N)**

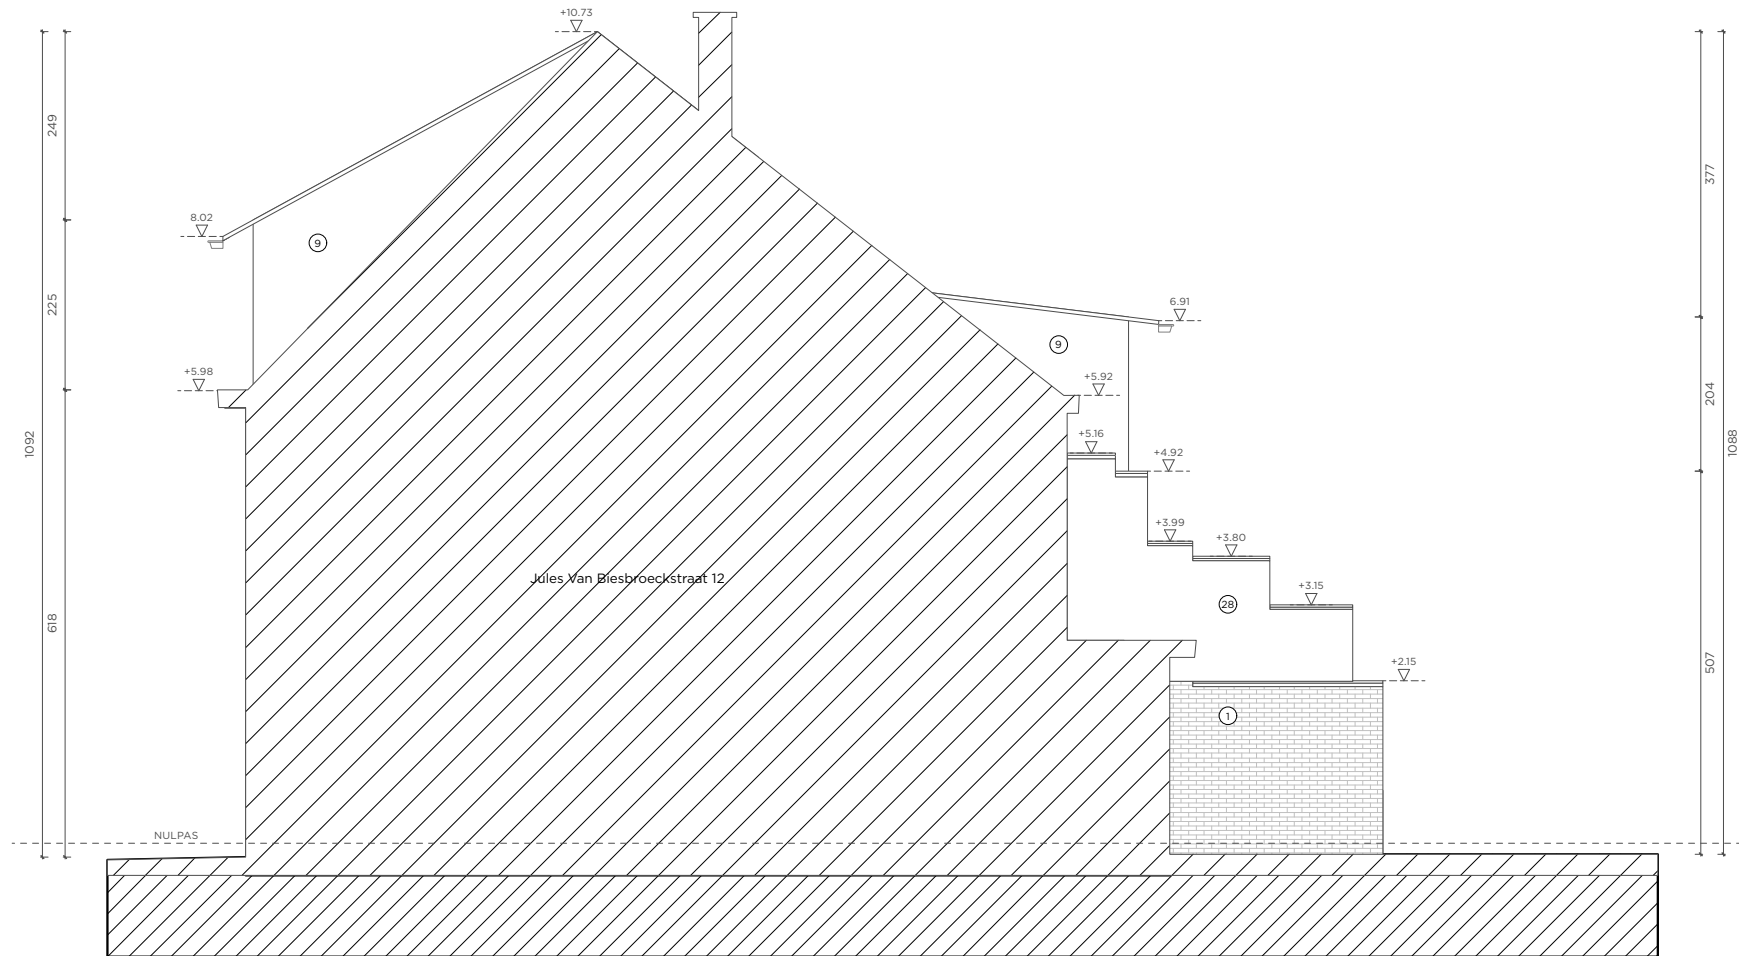

2403_BSG	Renovatie en uitbreiding van een eengezinswoning	OA	308	G_N_Rechterzijde	-	25/02/2025
platform <i>architectuur</i>		<i>fase</i>	<i>nummer</i>	<i>titel</i>	<i>index</i>	<i>datum</i>
Lievestraat 1, 9000 Gent info@platform.be		Jules van Biesbroeckstraat 14 9050 Gent			ISO A3	1:100
<i>Alle maten zijn indicatief en moeten ter plaatse gecontroleerd worden. Alle maten zijn in cm tenzij anders vermeld. Voor stabiliteitsonderdelen: zie plannen ir. stabiliteit.</i>		<i>projectadres</i>		<i>formaat</i>	<i>schaal</i>	