


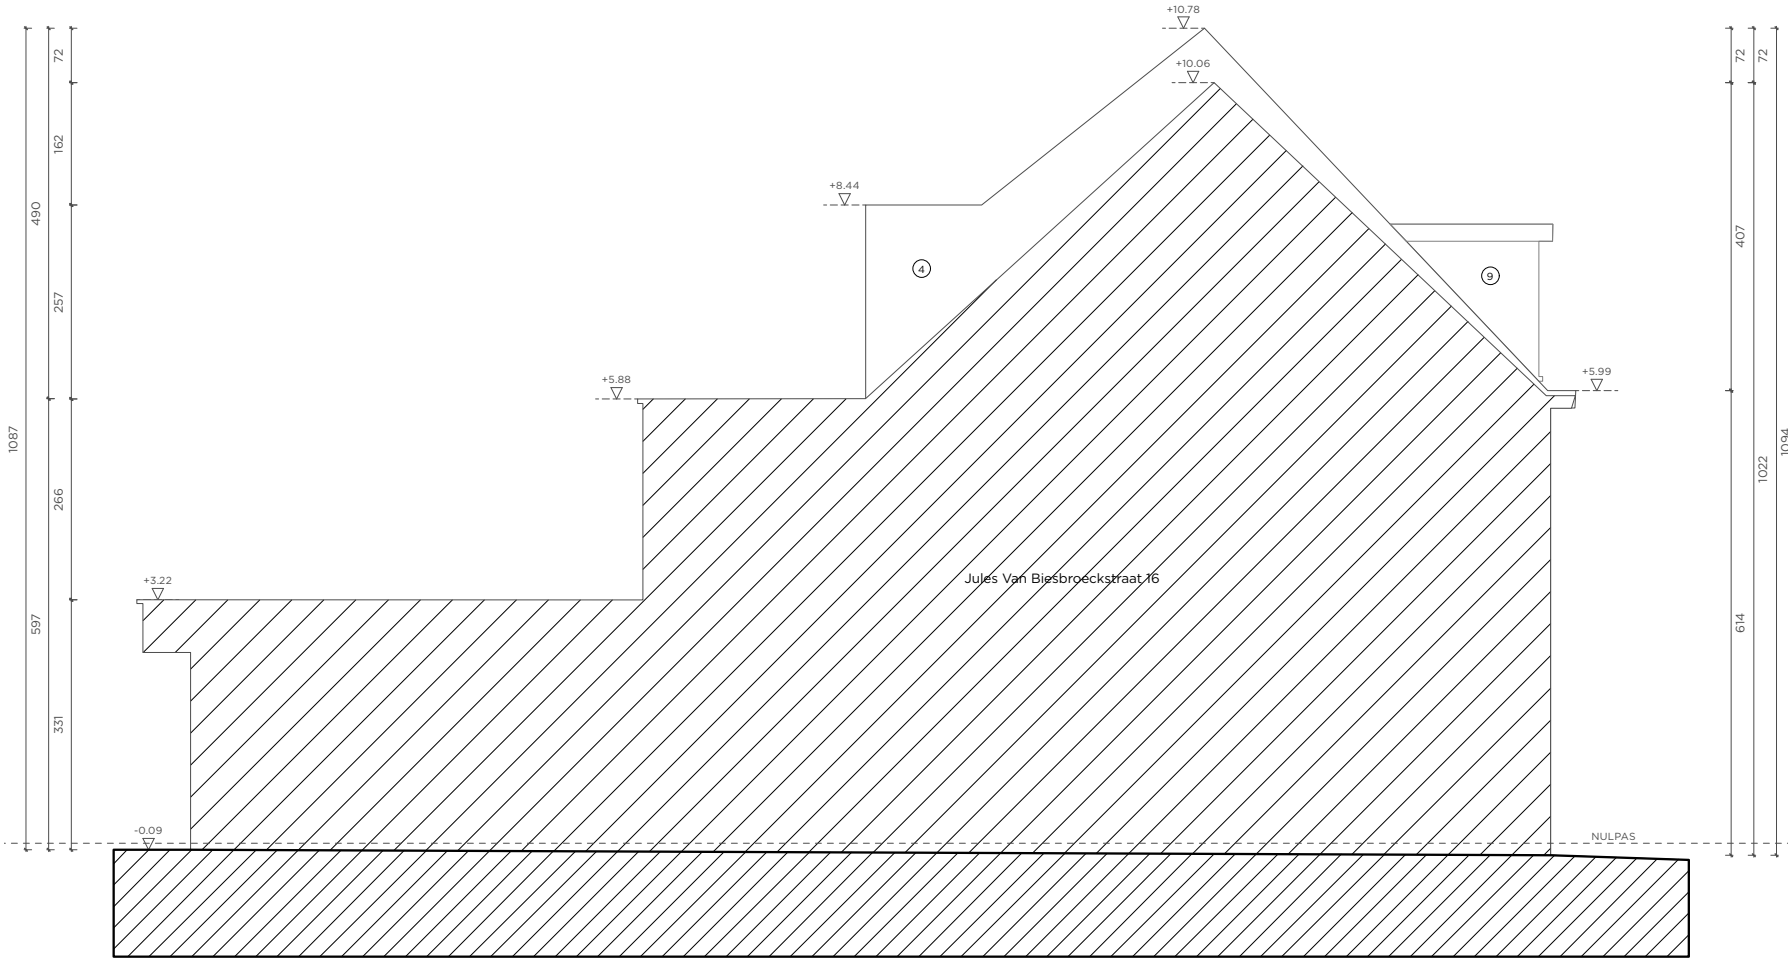

2403_BSG	Renovatie en uitbreiding van een eengezinswoning	OA	303	G_B_Linkerzijde	-	25/02/2025
platform architectuur		fase	nummer	titel	index	datum
Lievestraat 1, 9000 Gent				Jules van Biesbroeckstraat 14	ISO A3	1:100
info@platform.be				9050 Gent	formaat	schaal
				projectadres		

Alle maten zijn indicatief en moeten ter plaatse gecontroleerd worden. Alle maten zijn in cm tenzij anders vermeld. Voor stabiliteitsonderdelen: zie plannen ir. stabiliteit.