


**ZIE BIJZONDERE
VOORWAARDE(N)**

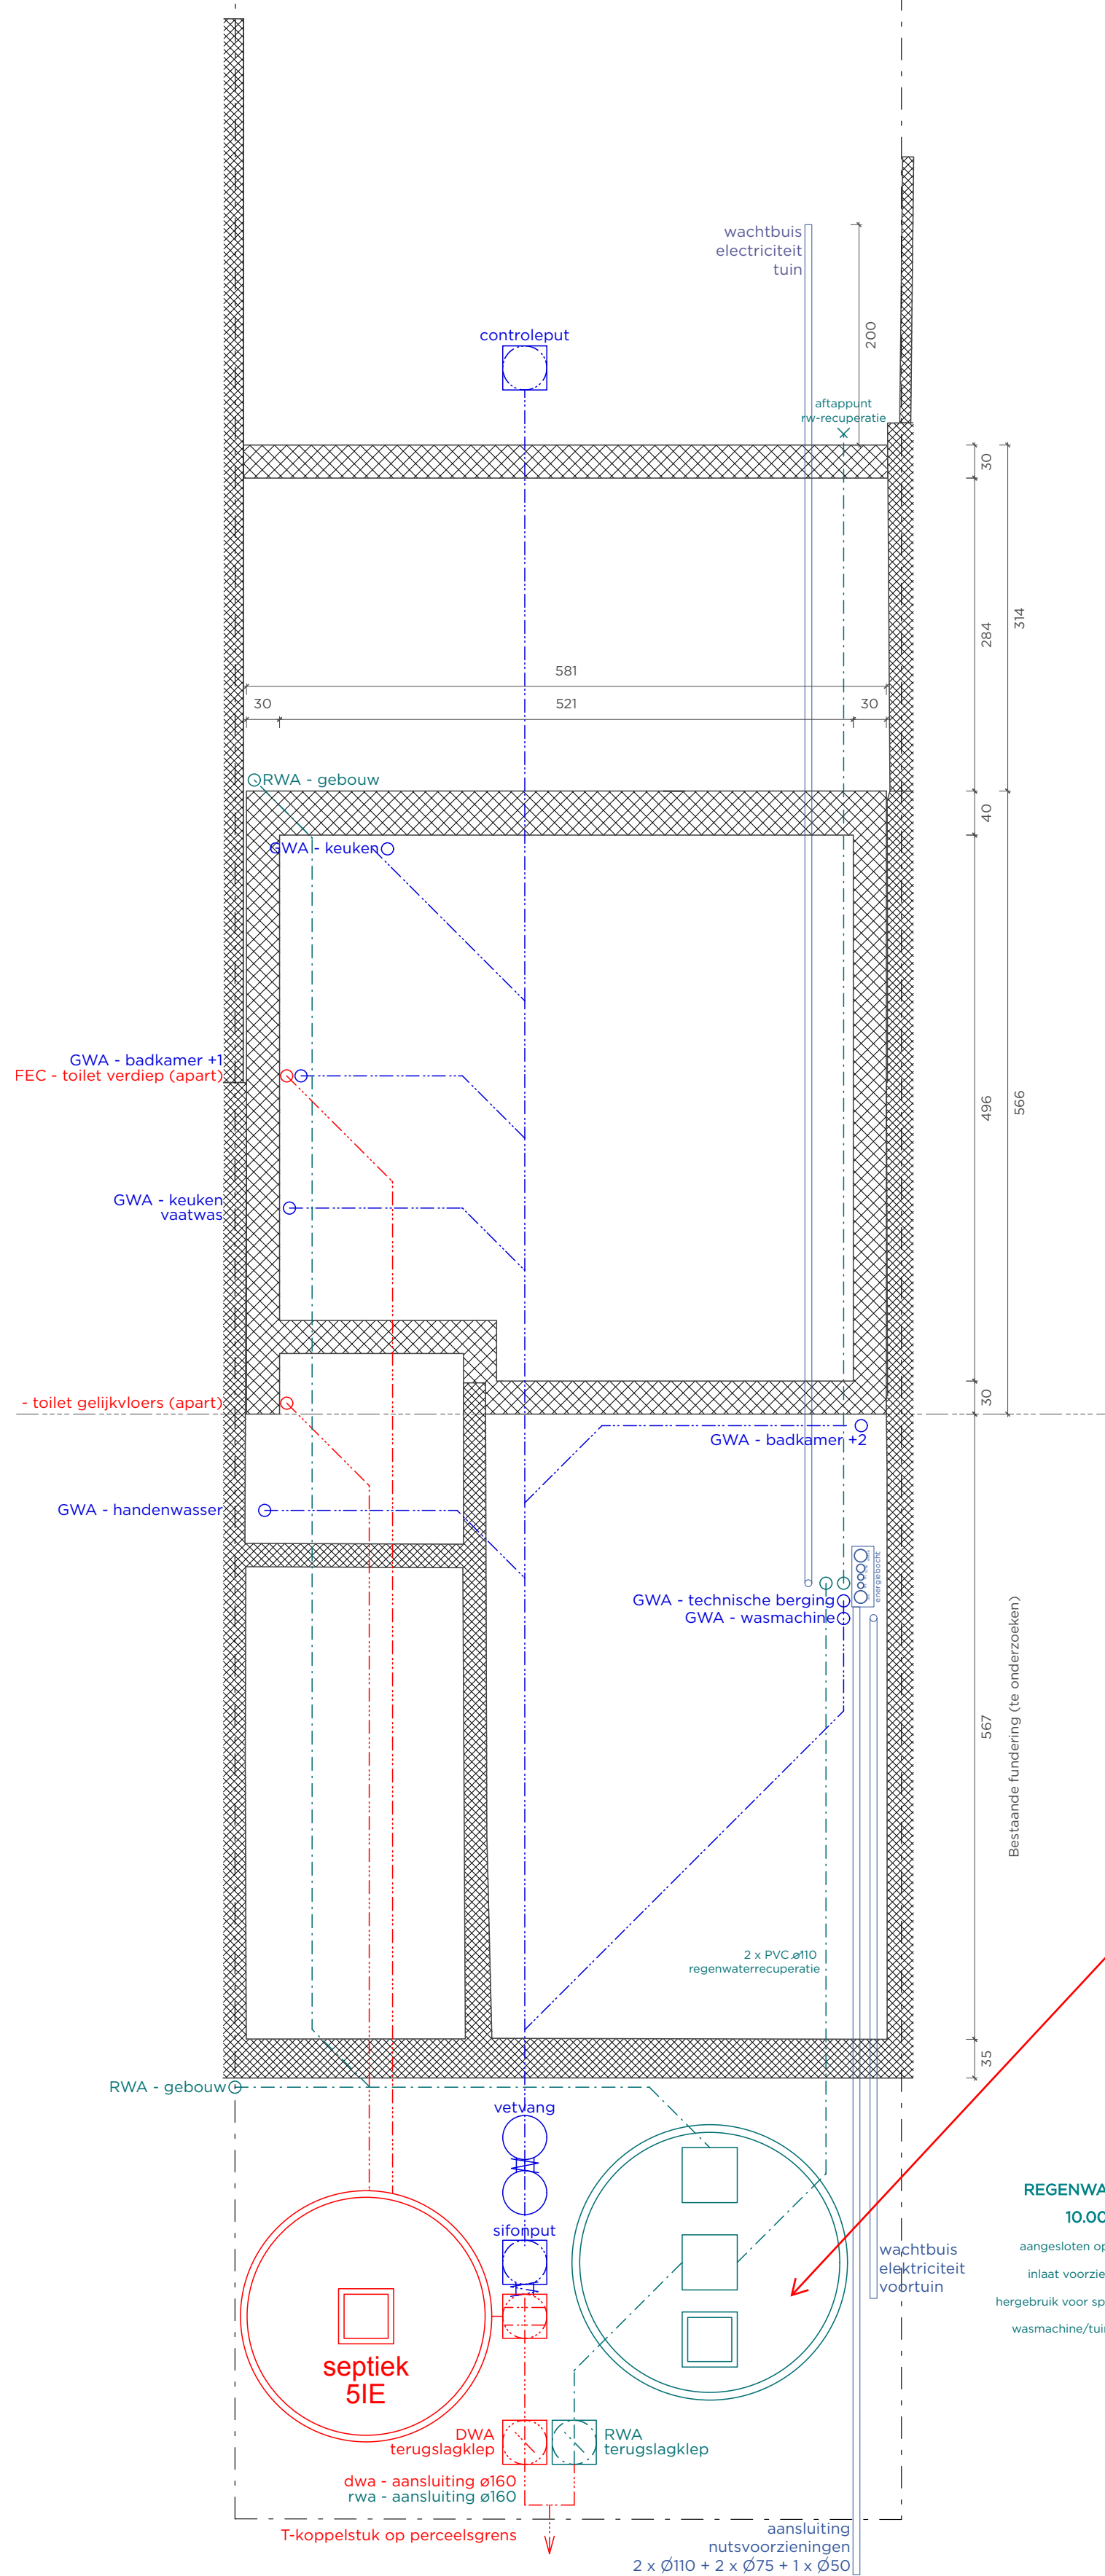

De overloop van de hemelwaterput moet aangesloten worden op een bovengrondse infiltratievoorziening of wadi.

- ✓ Minimale oppervlaktes van de wadi:
 - * Infiltratieoppervlakte: 3,64 m²
 - * Buffervolume: 1501,5 l

REGENWATERPUT
10.000L
aangesloten opp: 75,50 m²
inlaat voorzien van filter
gebruik voor spoeling toilet
wasmachine/tuin/dienstkraan

