


ZIE BIJZONDERE
VOORWAARDE(N)

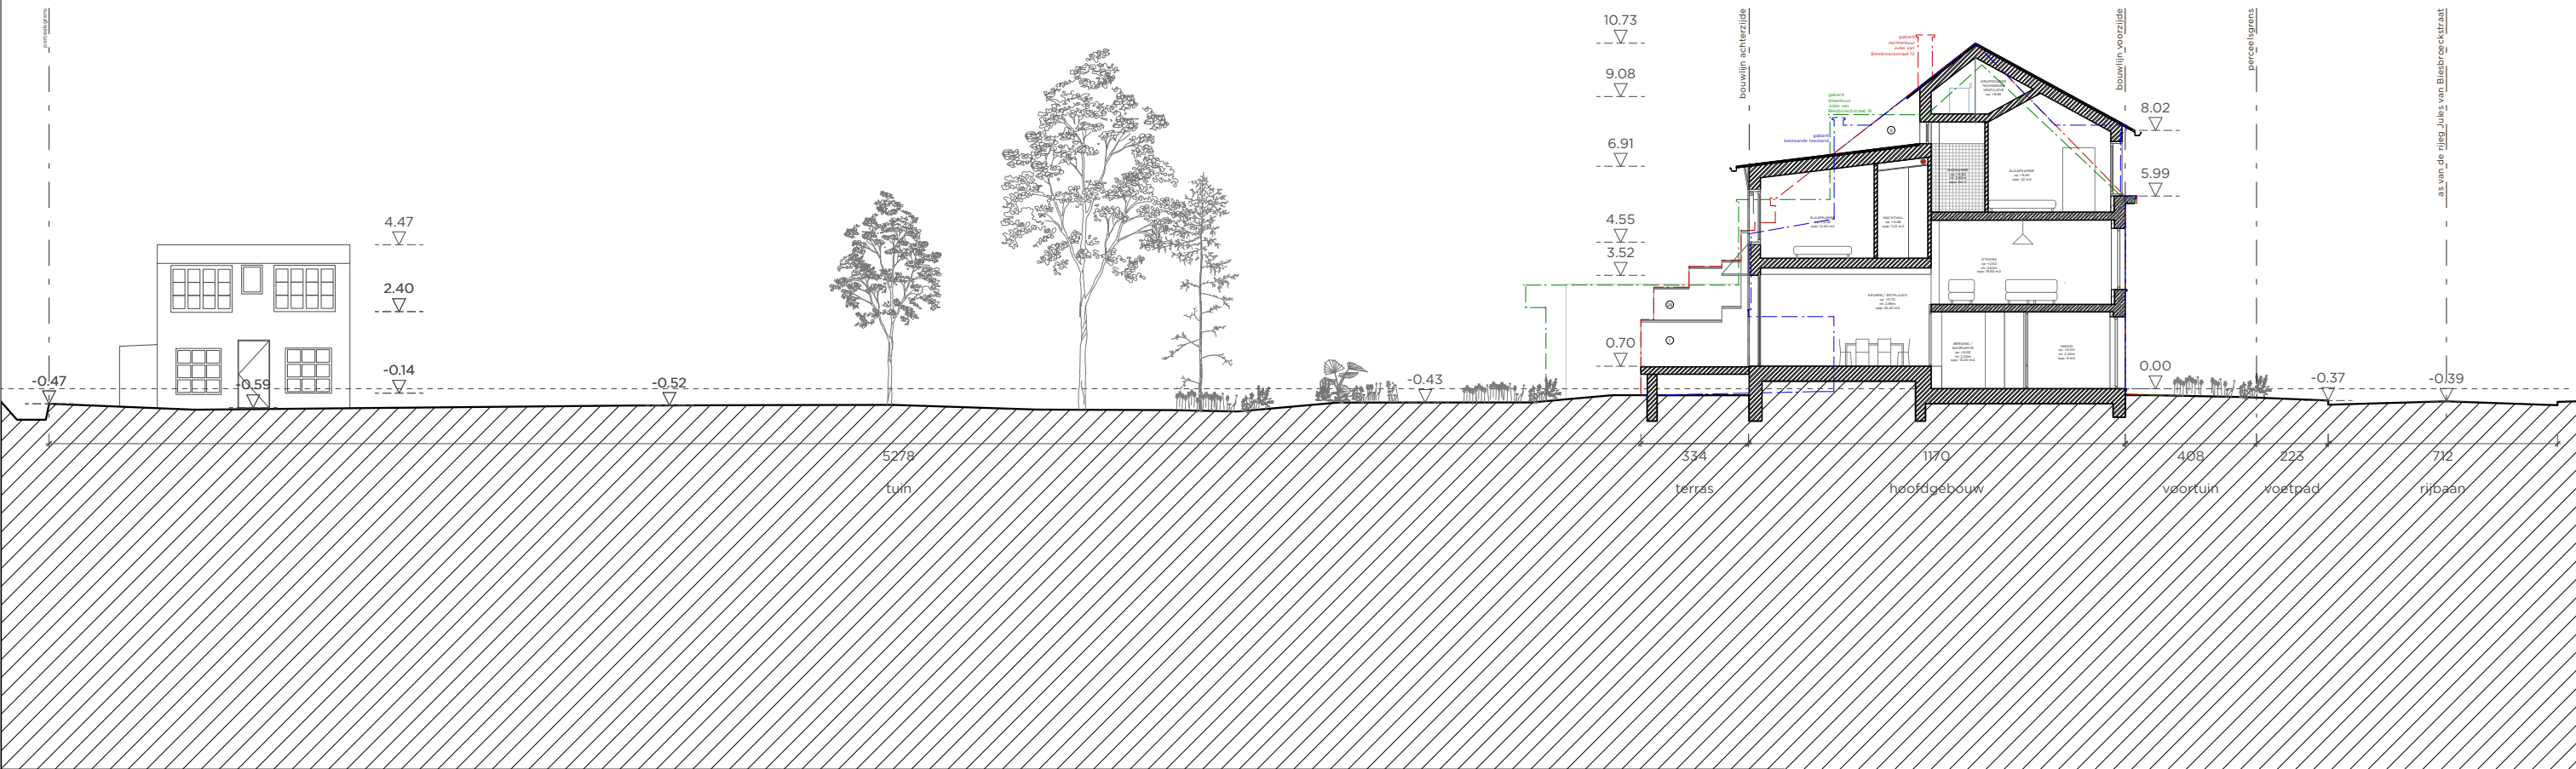

2403_BSG	Renovatie en uitbreiding van een eengezinswoning	OA	004	T_N_01	-	25/02/2025
platform architectuur		fase	nummer	titel	index	datum
Lievestraat 1, 9000 Gent					ISO A3	1:200
info@platform.be					formaat	schaal

Alle maten zijn indicatief en moeten ter plaatse gecontroleerd worden. Alle maten zijn in cm tenzij anders vermeld. Voor stabiliteitsonderdelen: zie plannen ir. stabiliteit.