


**ZIE BIJZONDERE
VOORWAARDE(N)**

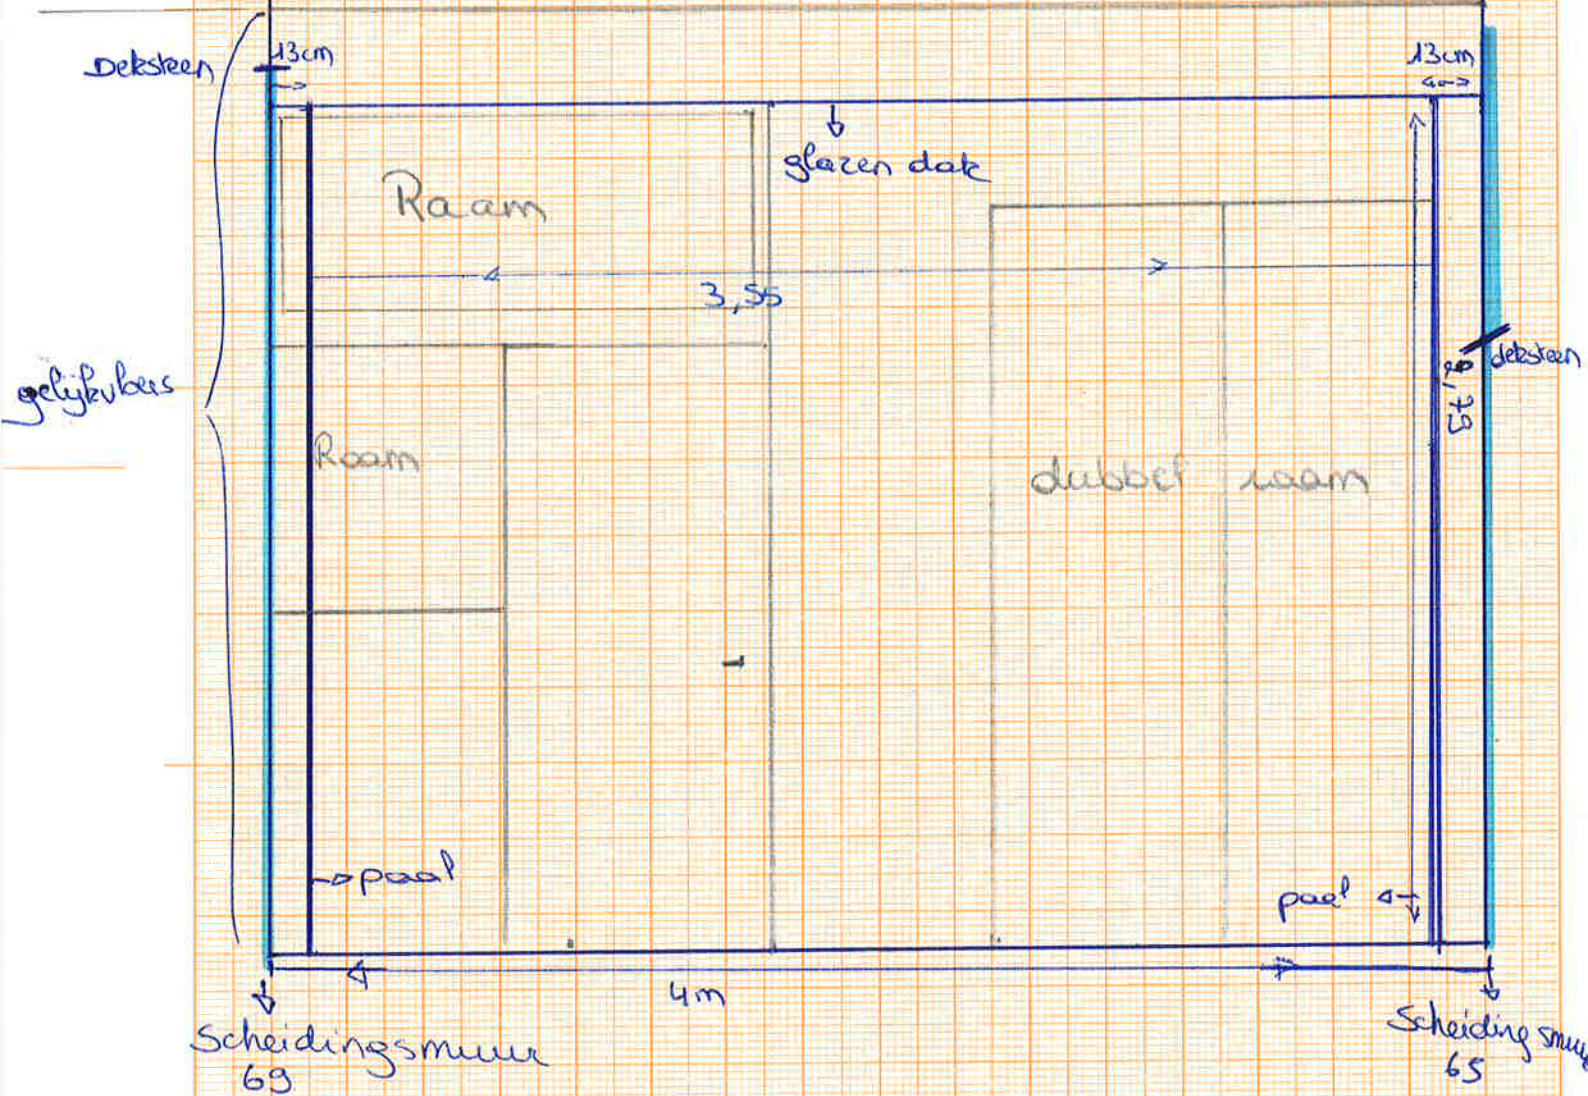

Achtergevel
schaal 1/25