
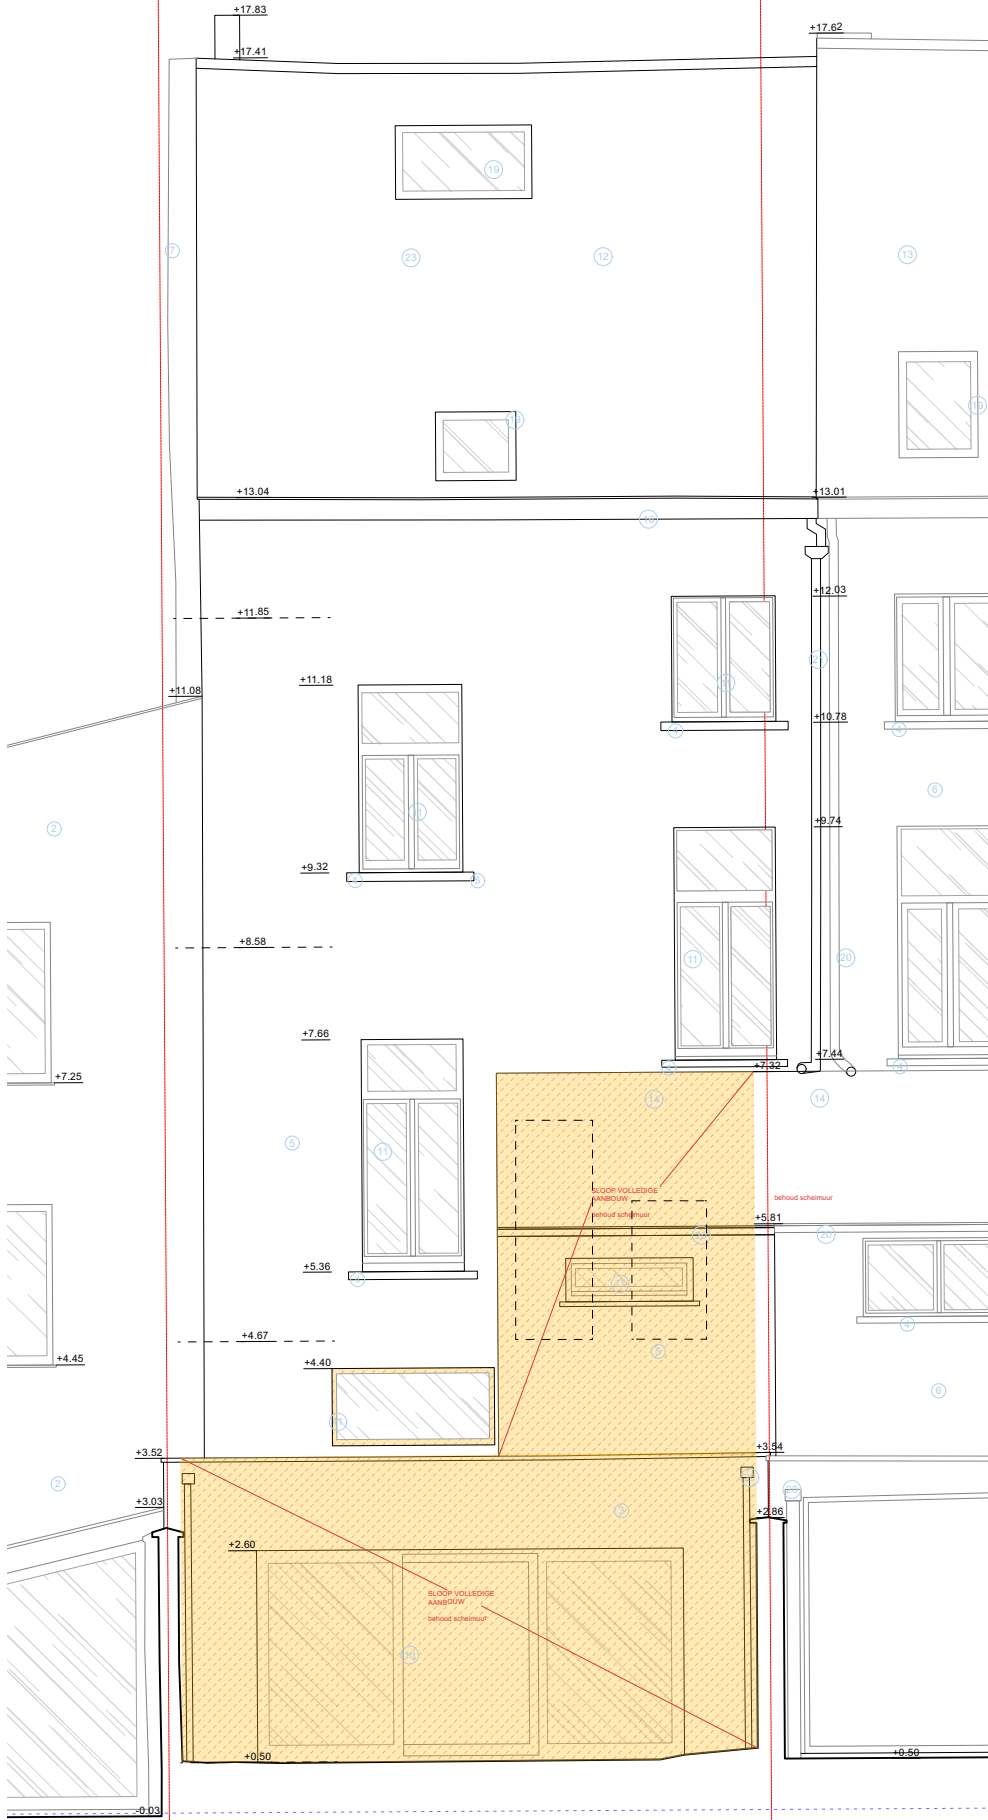


12KAMEREN
voorgevel BT
schaal 1:75 [A3]

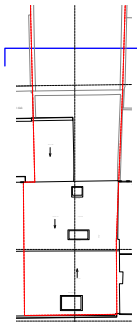

OPDRACHTGEVER

opdrachtgever:
Ian De Lombaert - Grzegorz Drozd
werfadres:
Twaalfakmeren 53, 9000 Gent

ARCHITECT

atelier avondzon.
ir. architect Arthur Verraes
hallo@atelieravondzon.be
Louis De Smetstraat 17 - 9050 Gent
0479 68 18 77

FASE - PROJECT

WONING 12KAMEREN
Fase 3 - bouwaanvraag
G_B_2_achtergevel
23

24/01/2025
1:75