


12KAMEREN
grondplan BT +1
schaal 1:50 [A3]

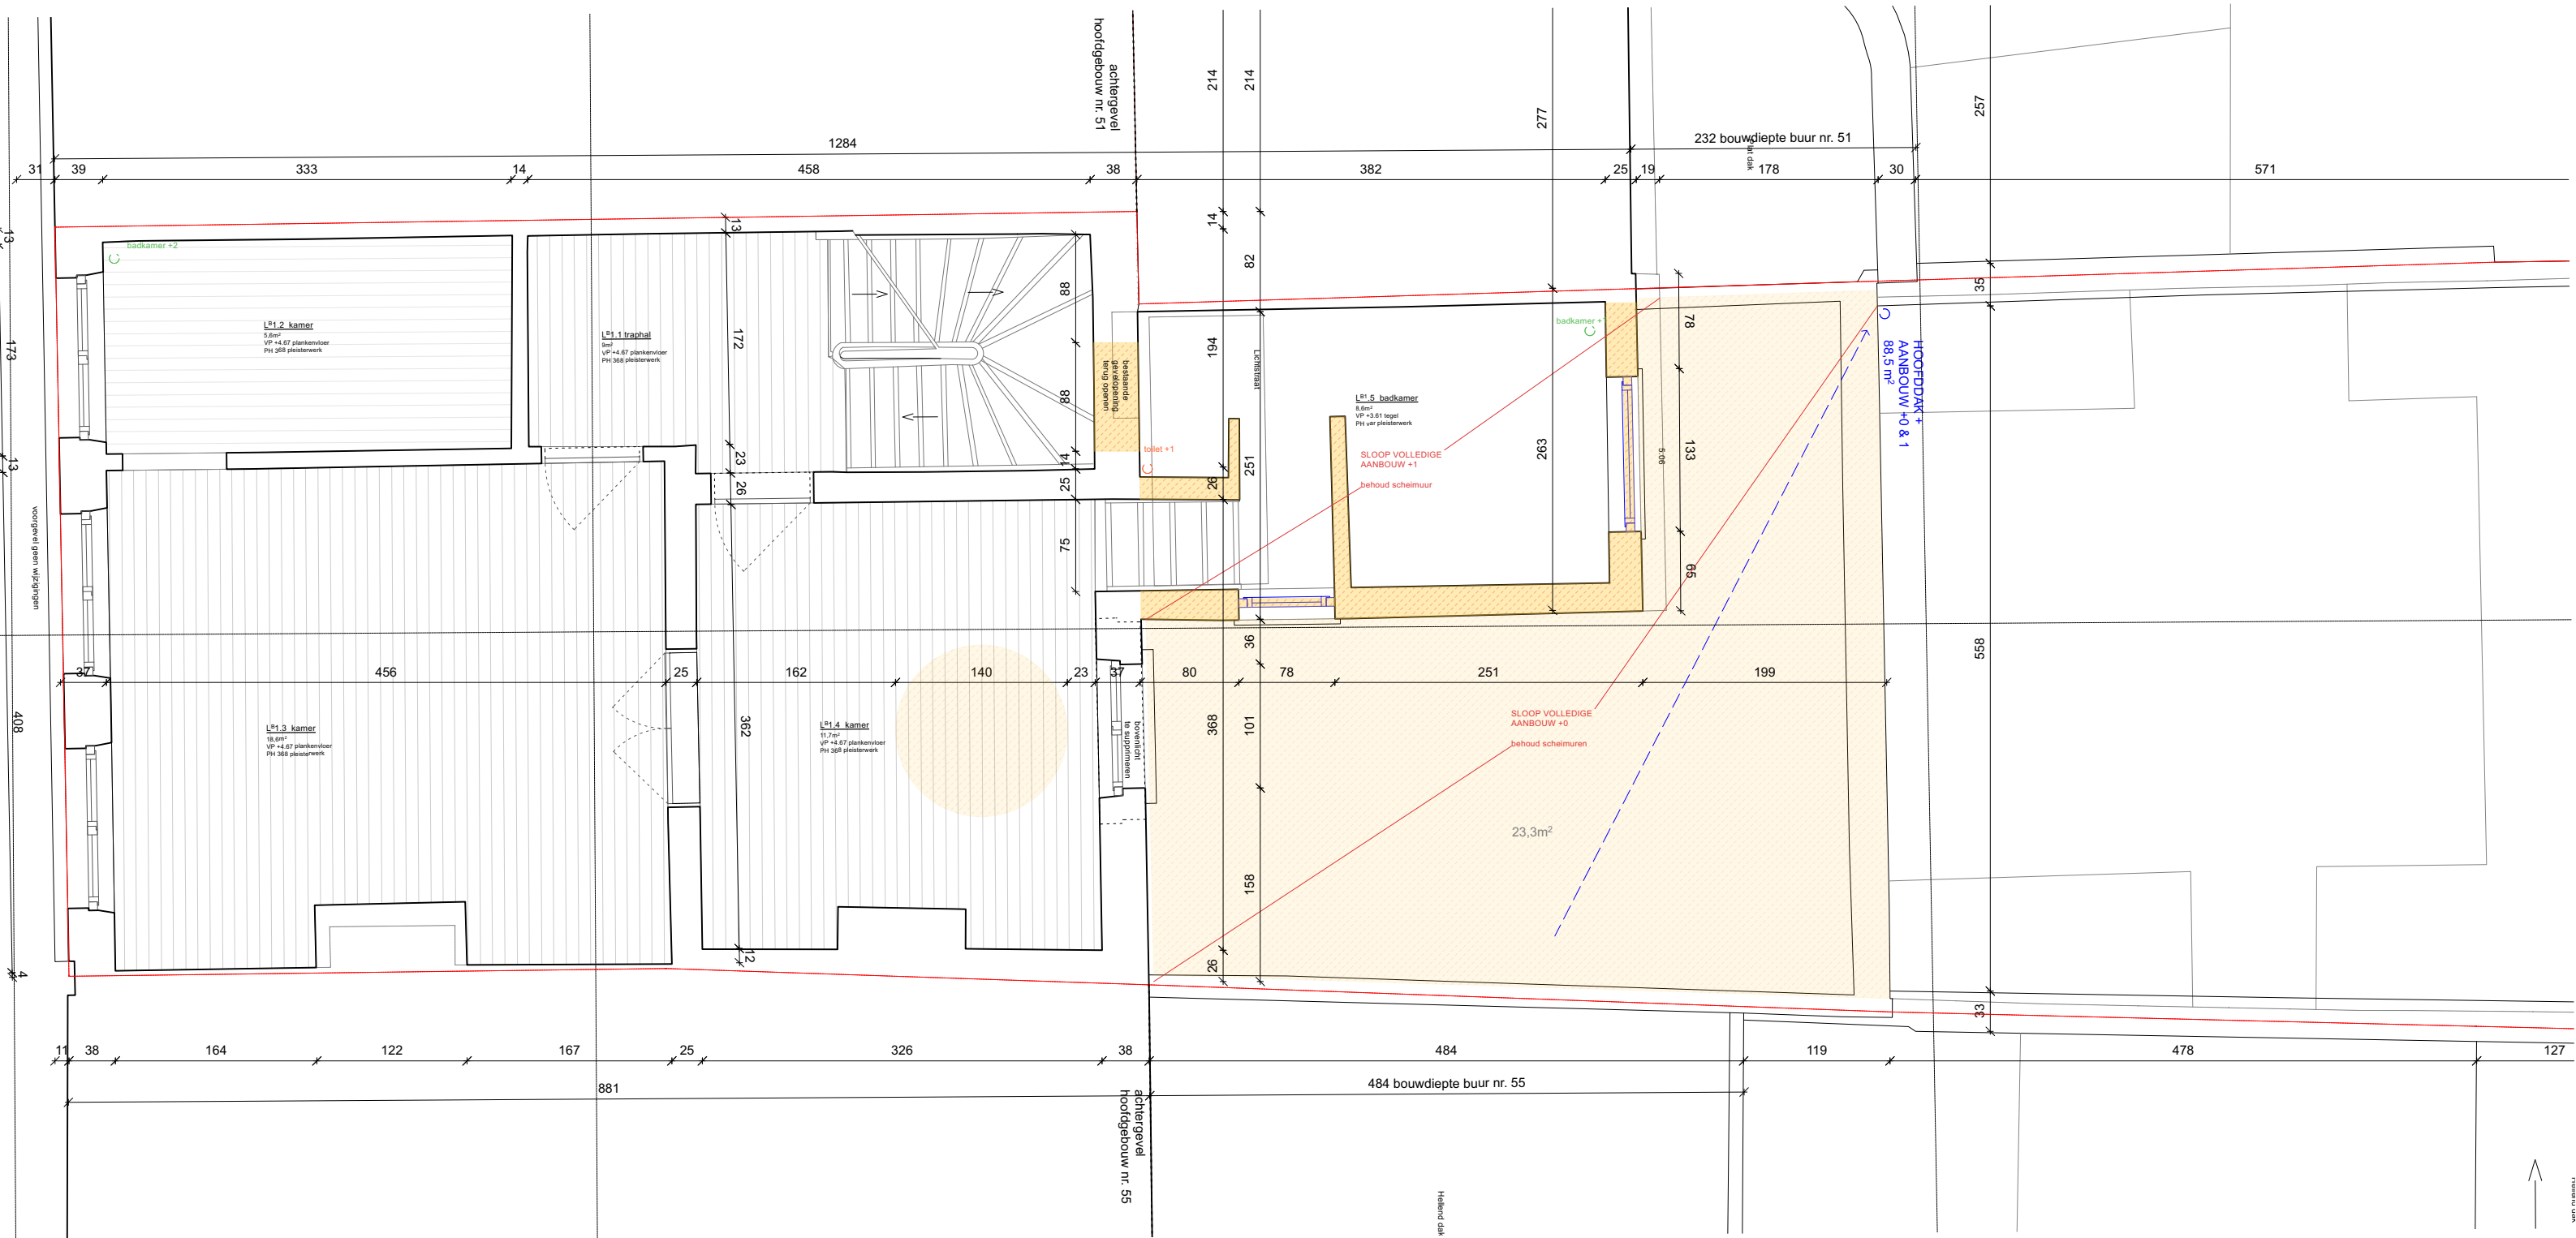

OPDRACHTGEVER

opdrachtgever:
Ivan De Lombaert - Grzegorz Drozd
werfadres:
Twaalfakmeren 53, 9000 Gent


ARCHITECT

atelier avondzon.
ir. architect Arthur Verraes
hallo@atelieravondzon.be
Louis De Smetstraat 17 - 9050 Gent
0479 68 18 77

FASE - PROJECT

WONING 12KAMEREN
Fase 3 - bouwaanvraag
P_B_1
16

24/01/2025
1:50

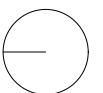

PRINCIPEDETAIL:
 - de aangegeven secties zijn indicatief, de aannemer blijft verantwoordelijk voor uitvoeringsdetails en berekeningsnota's
 - voor de stabiliteitsonderdelen hebben de stabiliteitsplannen voorrang op deze, eventuele afwijkingen worden vooraf gemeld
 - uitvoeringsmaten worden ter plaatse na te meten