


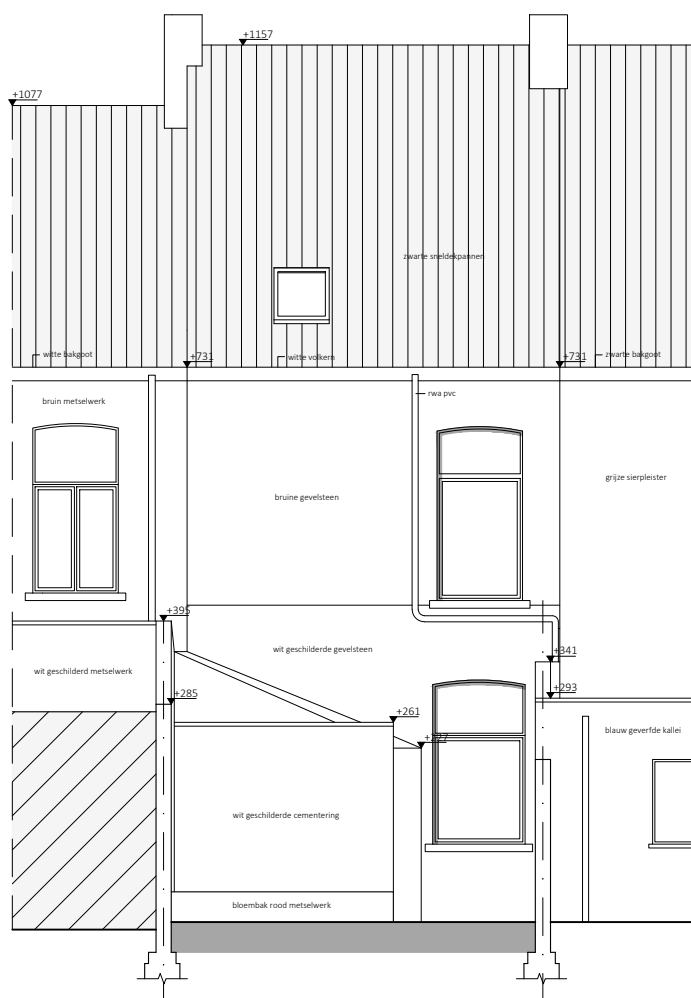

ACHTERGEVEL - BESTAANDE TOESTAND

Schaal: 1/100 - Dossier: BA_BT01282_250311

Bouwplaats: Engelstraat 88, 9040 Sint Amandsberg

0 0.5 1 2m