


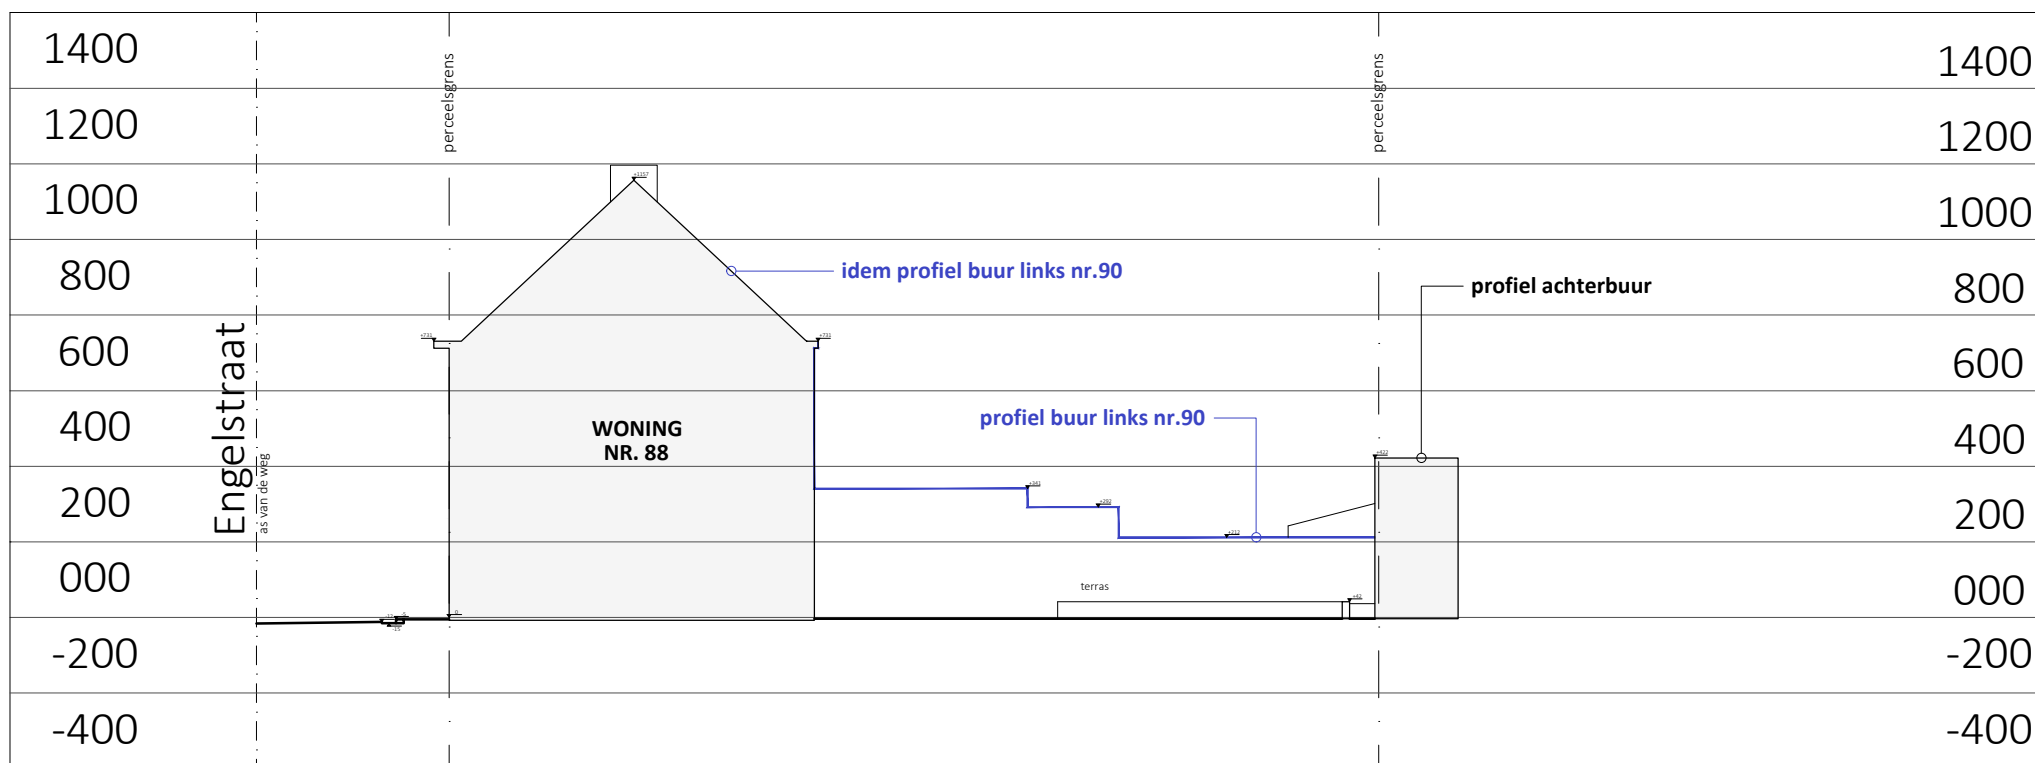

TERREINPROFIEL T1-T1' - BESTAANDE TOESTAND

Schaal: 1/200 - Dossier: BA_BT01282_250311

Bouwplaats: Engelstraat 88, 9040 Sint Amandsberg

0 1 2 4m