


ZIE BIJZONDERE VOORWAARDE(N)

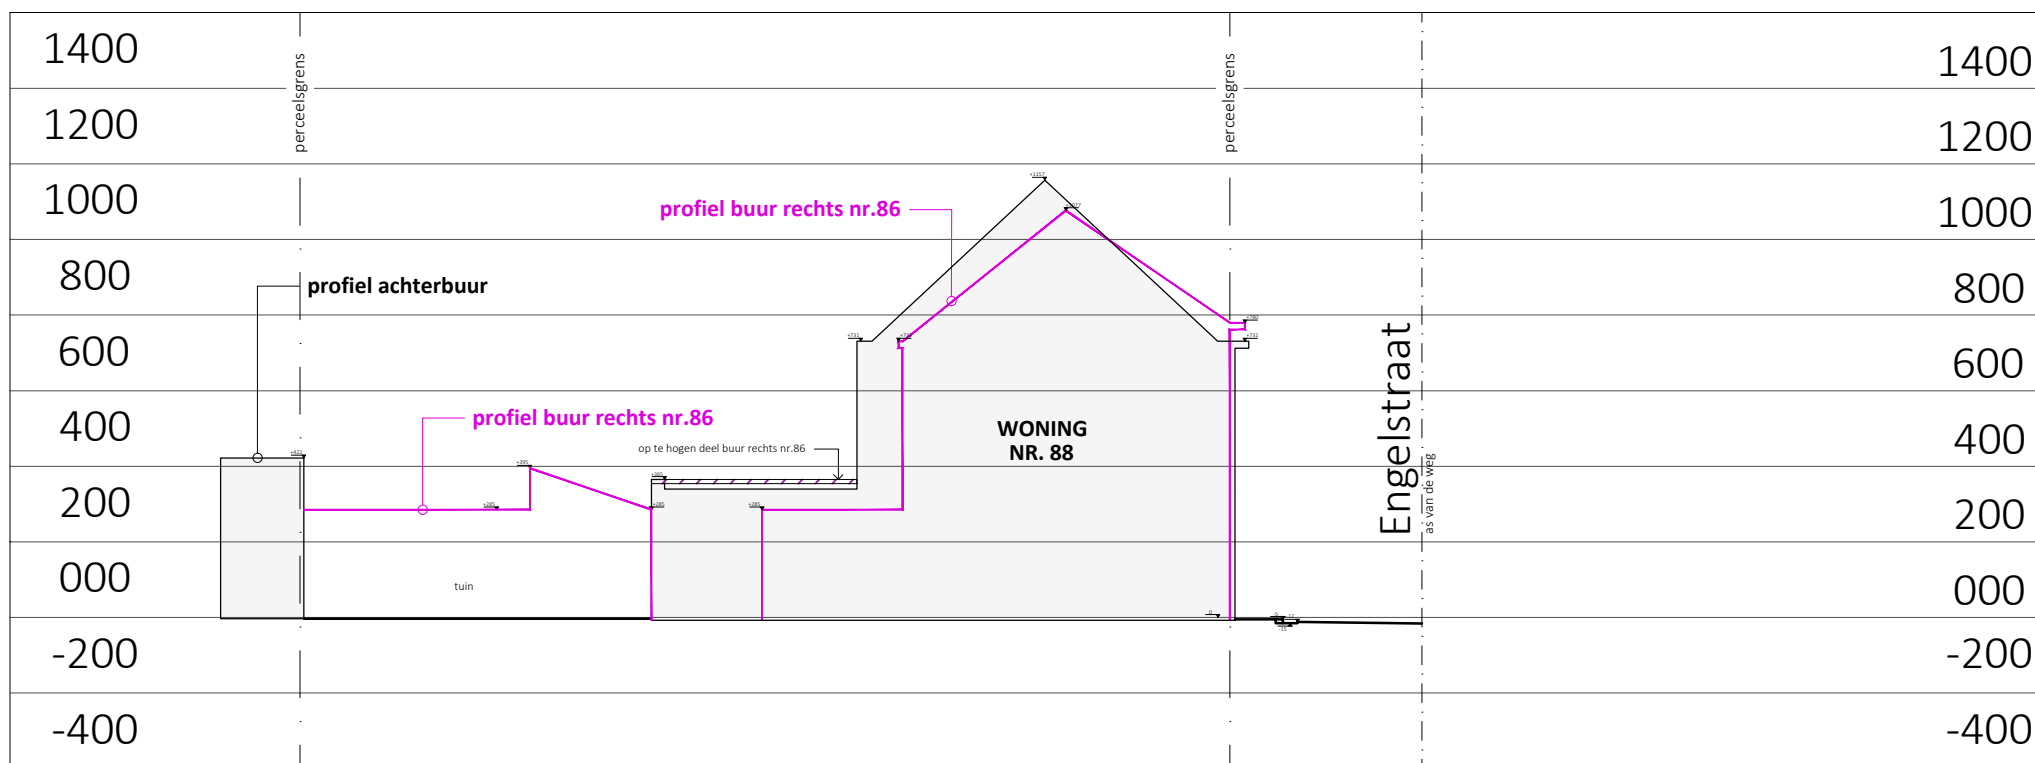

TERREINPROFIEL T2'-T2 - NIEUWE TOESTAND

Schaal: 1/200 - Dossier: BA_NT01282_250311

Bouwplaats: Engelstraat 88, 9040 Sint Amandsberg

0 1 2 4m