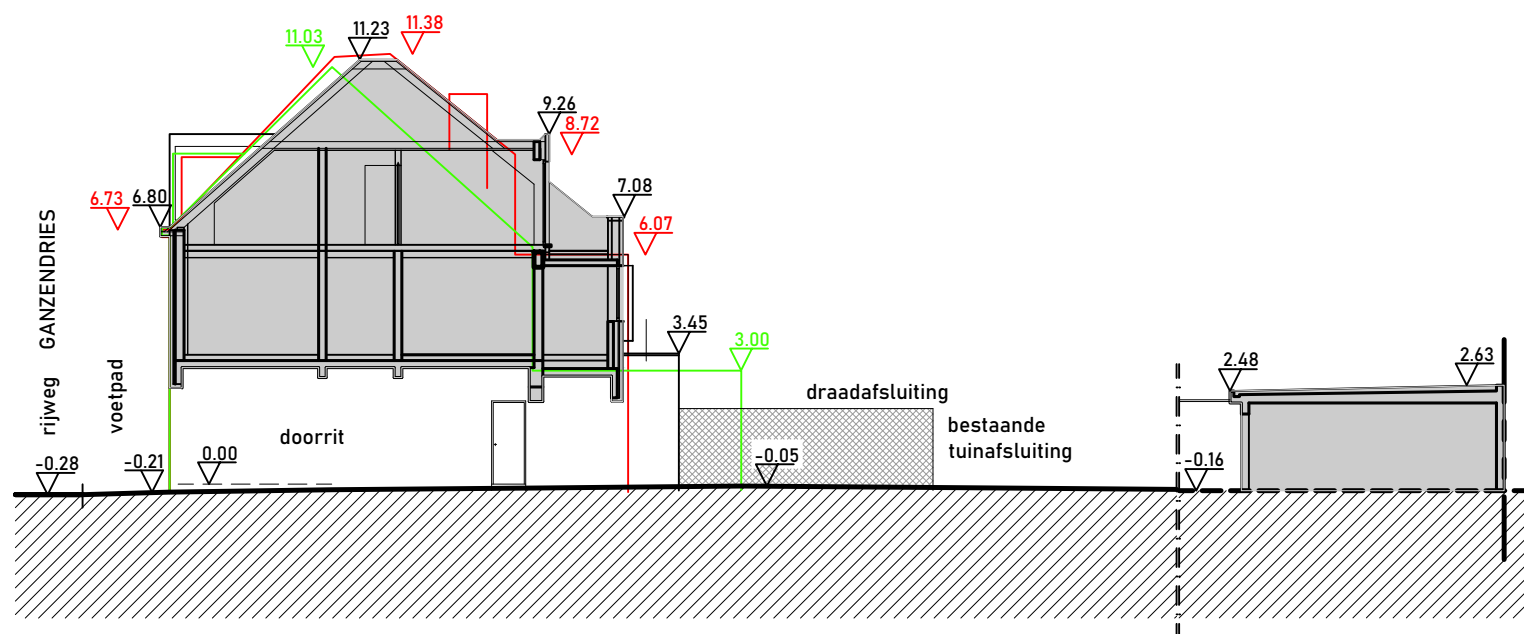


Alle maataanduidingen zijn in cm, tenzij anders vermeld.

VERBOUWEN KANTOOR MET APPARTEMENT

opdrachtgever
Dyproso bv

studio legio
architectuur

Bellemstraat 94, 9880 Aalter
tel - +32 (0)9 278 63 79
mail - info@studio-legio.be

Aanvraag omgevingsvergunning

Terreinprofiel - nieuwe toestand

bouwplaats
Ganzendries 58 / 60
9000 Gent
Gent , Afd 9 , sect I , n 663y3 663l2

formaat: A4
schaal: 1 / 200
plan: 13 / 21
datum: jan 2025

projectarchitect: TD
projectleider VO: TD
getekend door: PT
dossiernummer: L0074