


MATERIALEN nr60

dak kleipannen rood/bruin
buitenschrijnwerk hout wit geschilderd
gevel baksteen rood/ betegeling beige
dorpel blauwe hardsteen

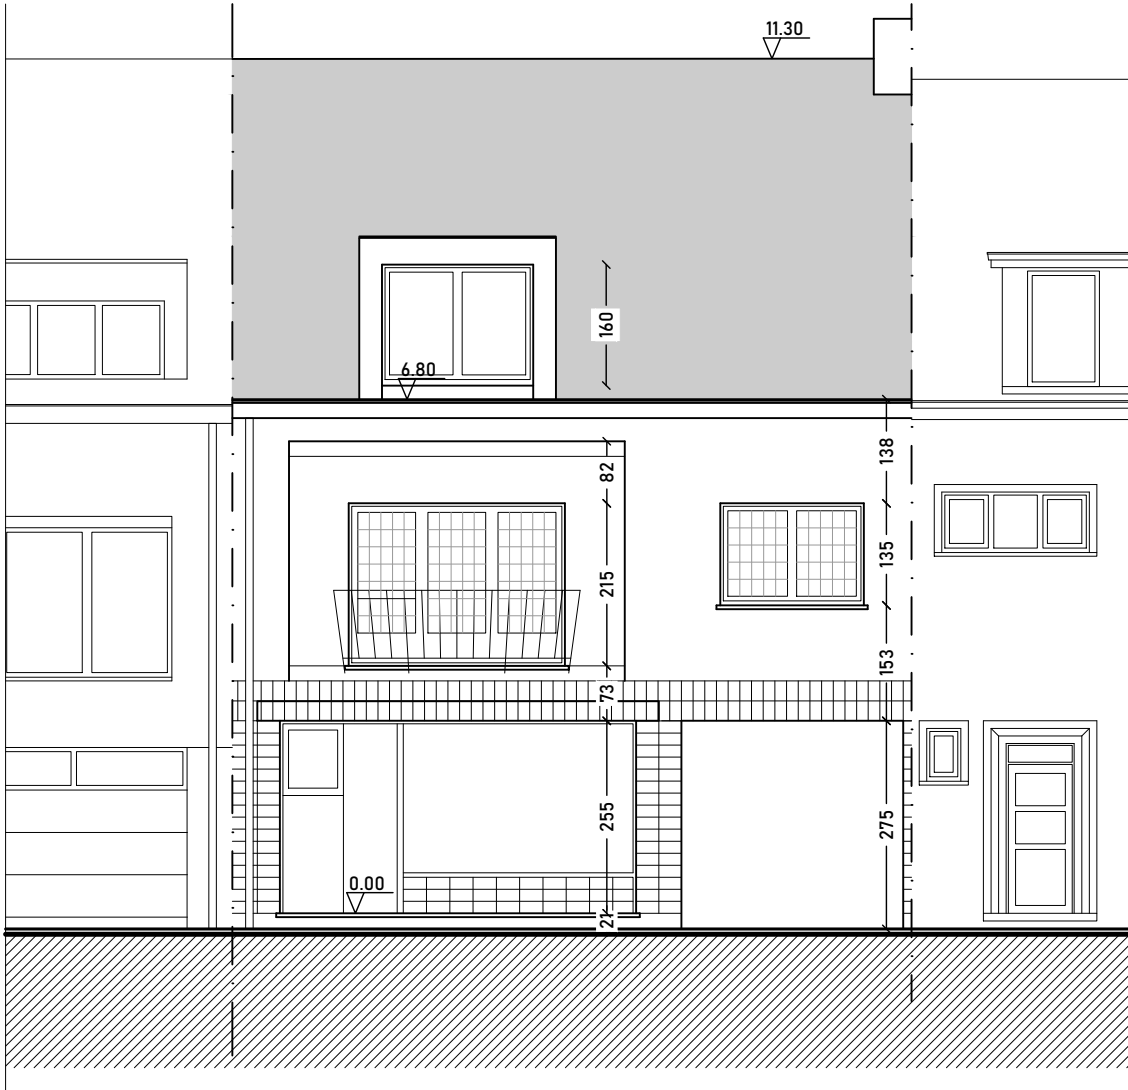


MATERIALEN nr62

dak kleipannen rood/bruin
buitenschrijnwerk aluminium wit/zwart
gevel baksteen roodbruin/ natuursteen betegeling
dorpel blauwe hardsteen

MATERIALEN nr56

dak kleipannen bruin
buitenschrijnwerk kunststof wit
gevel baksteen rood
dorpel blauwe hardsteen

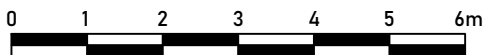

Alle maataanduidingen zijn in cm, tenzij anders vermeld.

VERBOUWEN KANTOOR MET APPARTEMENT

opdrachtgever
Dyproso bv

Bellemstraat 94, 9880 Aalter
tel - +32 (0)9 278 63 79
mail - info@studio-legio.be

studio legio
architectuur

Aanvraag omgevingsvergunning

Voorgevel - bestaande toestand

bouwplaats
Ganzendries 58 / 60
9000 Gent
Gent , Afd 9 , sect I , n 663y3 663l2

formaat: A4
schaal: 1 / 100
plan: 08 / 21
datum: jan 2025

projectarchitect: TD
projectleider VO: TD
getekend door: PT
dossiernummer: L0074