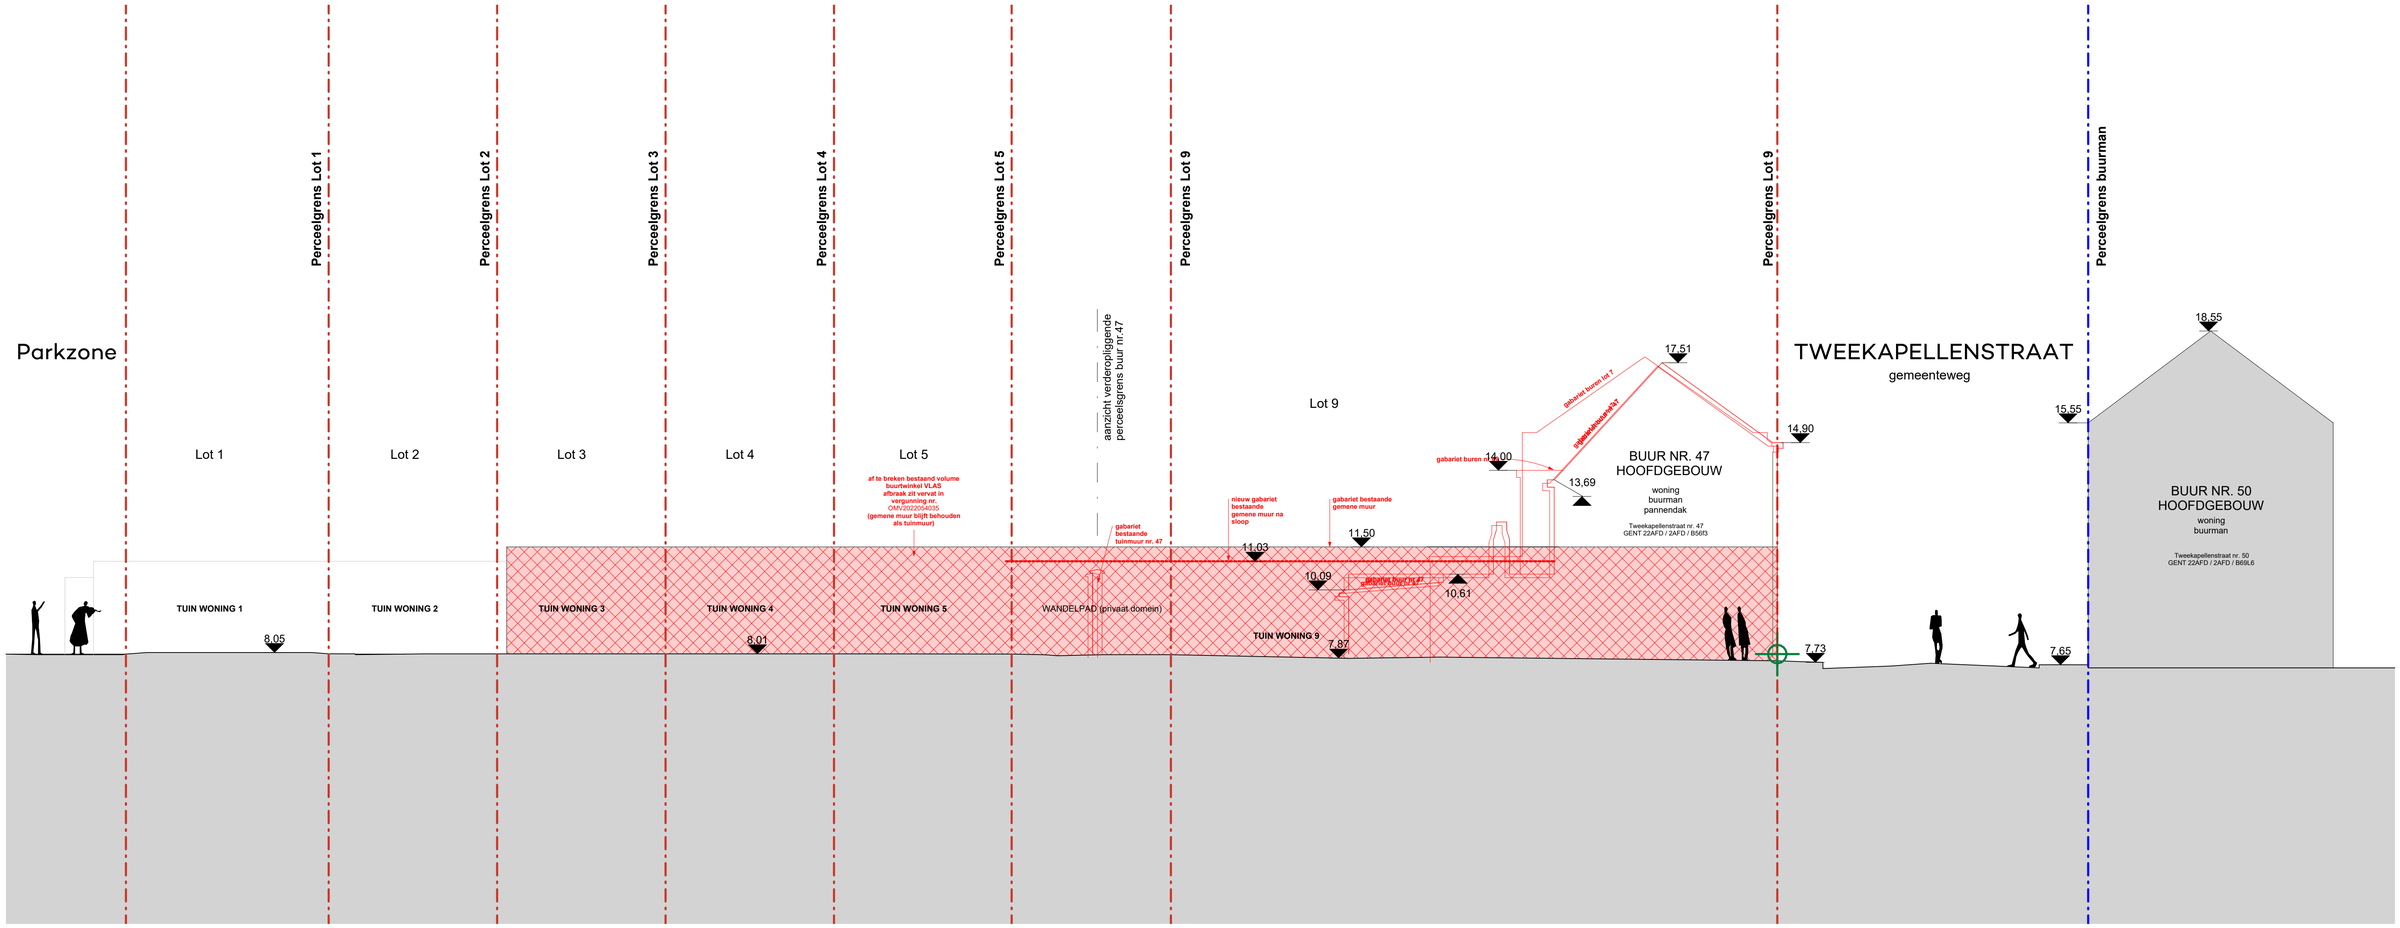

REKA schakelwoning

De nieuwbouw van 1 schakelwoning met 2 woonunits op een hoekperceel op de Klinieksite te Gentbrugge .

BOUWPLAATS

Tweekapellenstraat 45 9050 Gentbrugge
Kadaster : Gent, AFD22, Sectie B, perceel 315s

BOUWHEER

Kliniek Development BV
Nieuwewandeling 62 9000 Gent
T +32 (0) 9 245 70 06 steven@reviva.be

Nicolas Bearelle
Bestuurder

ARCHITECT

KRAS architecten bvba
Geldmunt 6C 9000 GENT
T +32 (0)9 245 70 06 info@krasarchitecten.be

KRAS architecten bvba
zaakvoerder

AANBESTEDING

BA_REKA_T_B_1_Terreinsnede AA - BT

schaal	1/100
datum	25 feb 2025
dossier	REKA
tekening	BA-SCHW-03