


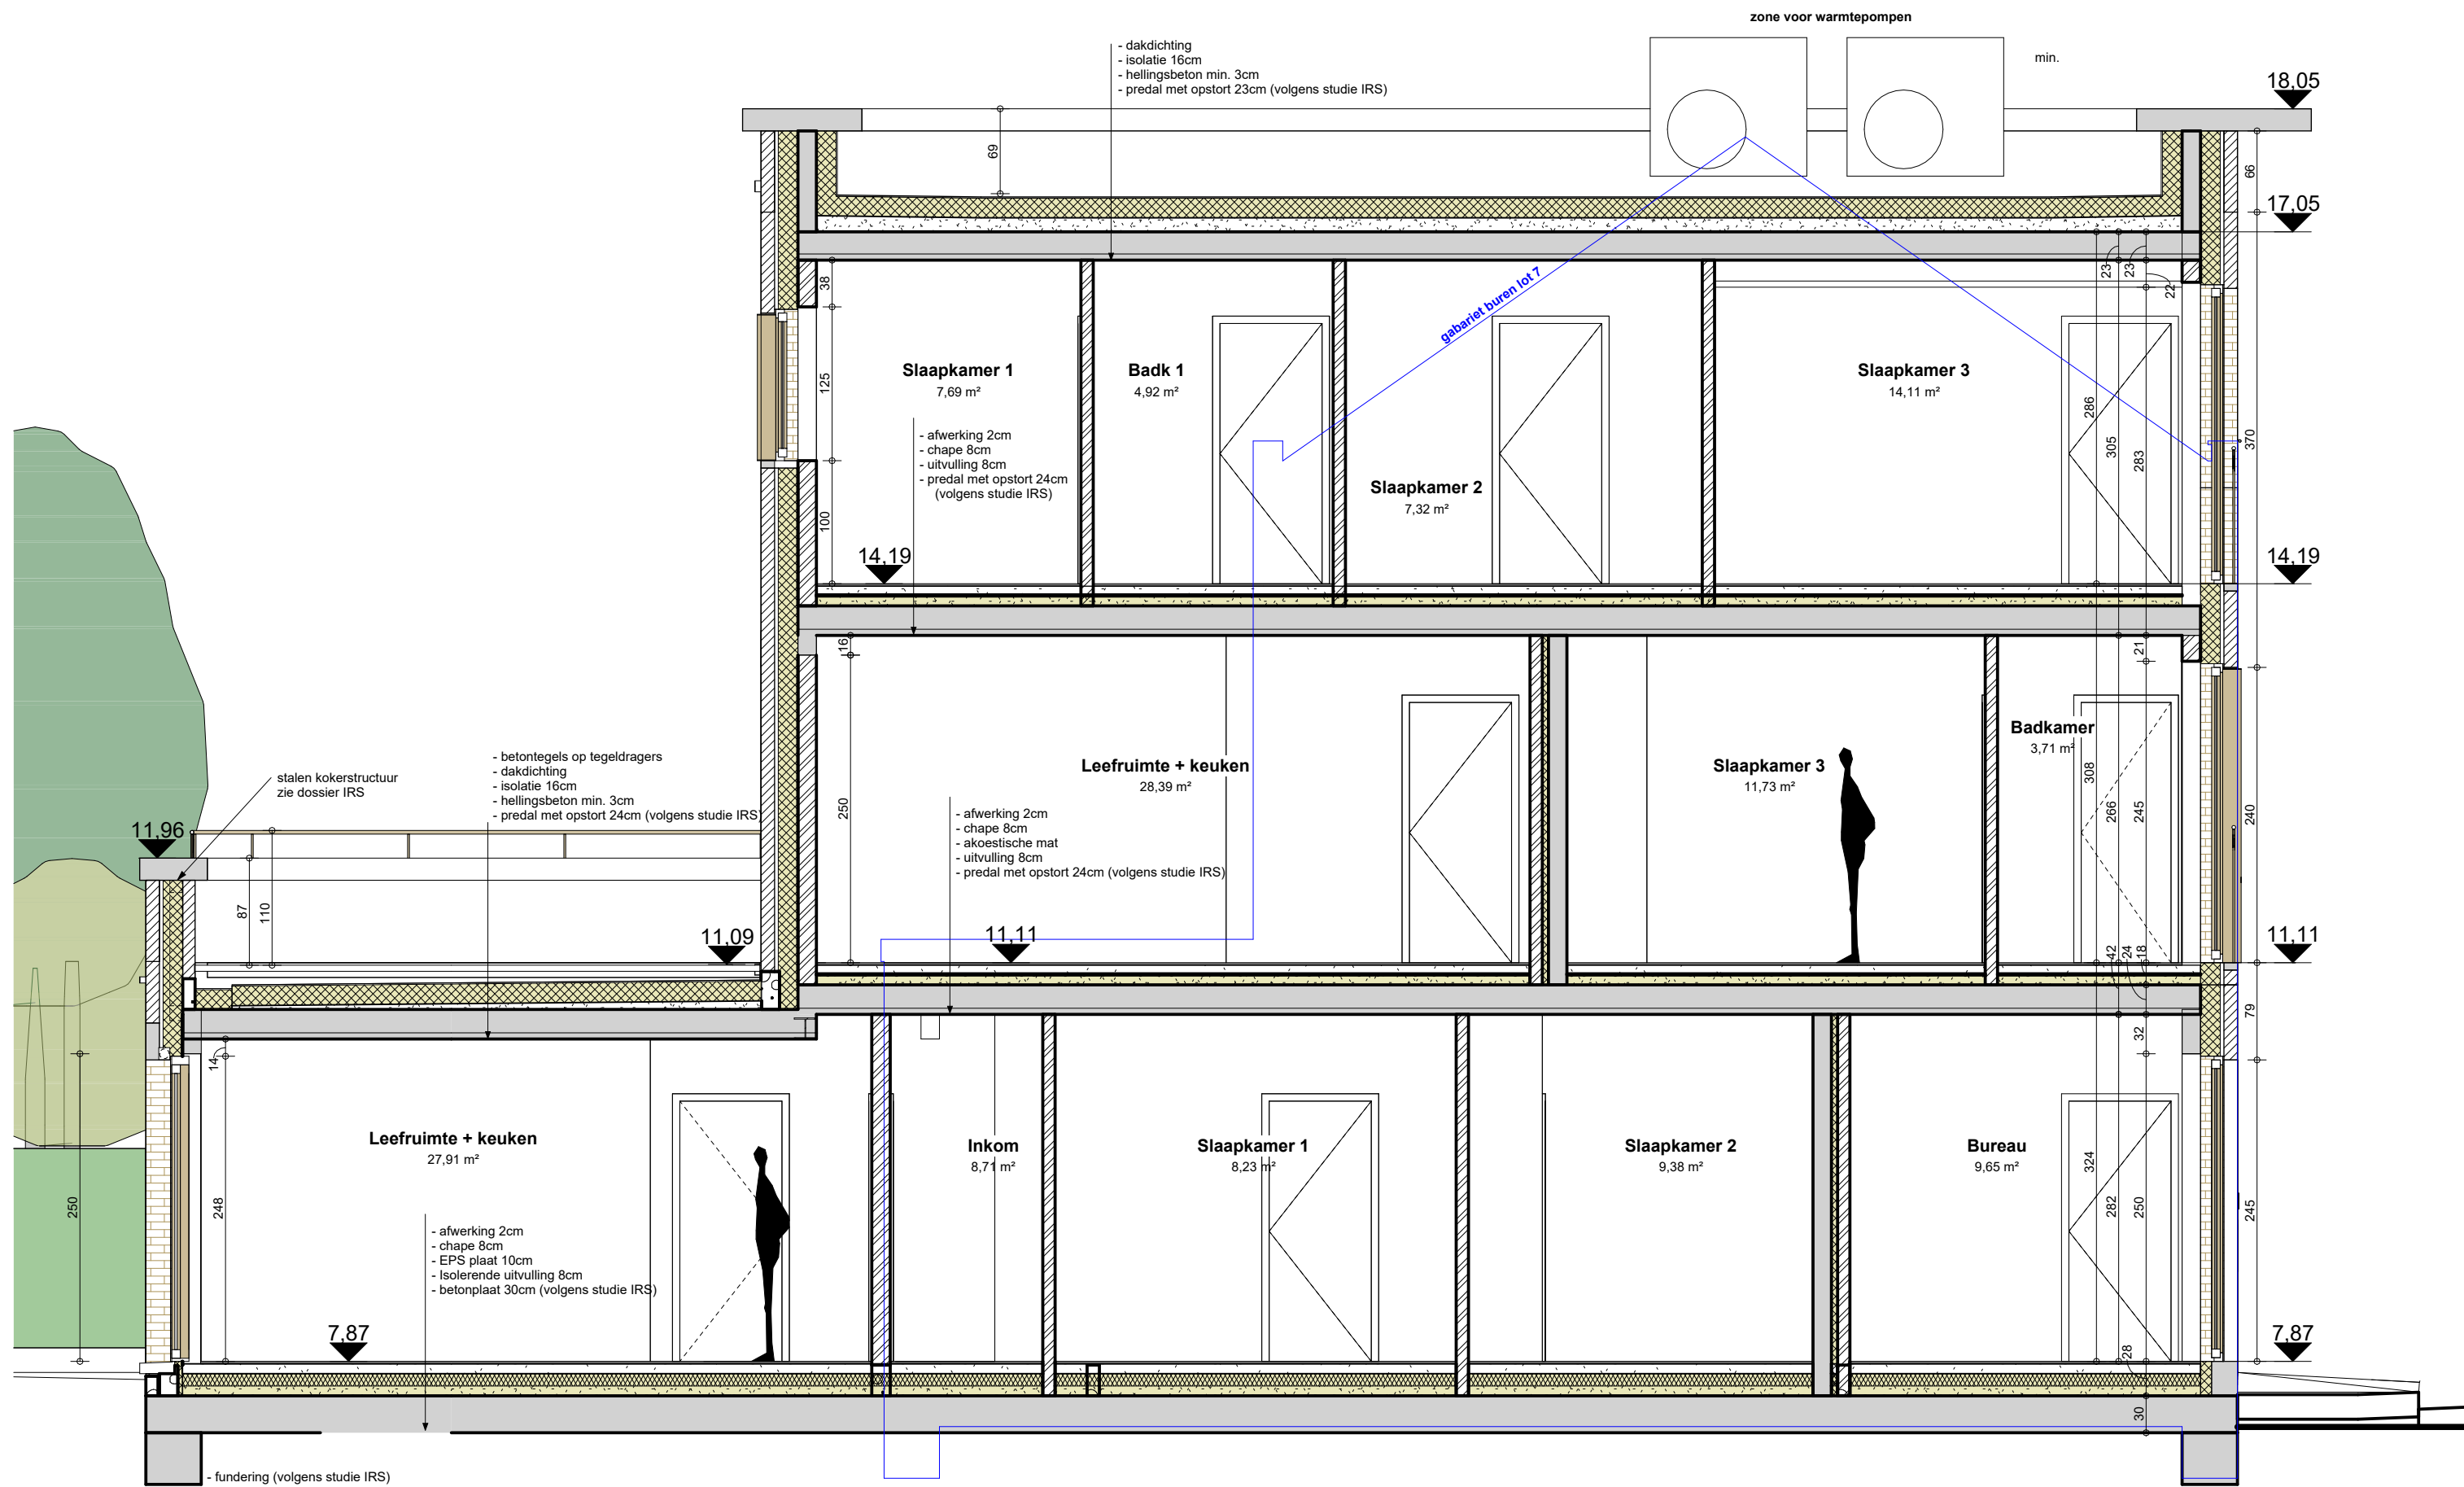

**ZIE BIJZONDERE  
VOORWAARDE(N)**

## REKA schakelwoning

De nieuwbouw van 1 schakelwoning met 2 woonunits op een  
hoekperceel op de Klinieksite te Gentbrugge .

|                                                                       |                                          |                                      |
|-----------------------------------------------------------------------|------------------------------------------|--------------------------------------|
| BOUWPLAATS                                                            |                                          |                                      |
| Tweekapellenstraat 45 9050 Gentbrugge                                 |                                          |                                      |
| Kadaster : Gent, AFD22, Sectie B, perceel 315a                        |                                          |                                      |
| AANVRAGER                                                             |                                          |                                      |
| Kliniek Development BV<br>Nieuwewandeling 62<br>T +32 (0) 9 245 70 06 | 9000 Gent<br>steven@revive.be            | Nicolas Baerelle<br>Bestuurder       |
|                                                                       |                                          |                                      |
| AZ Maria Middelaars<br>Buitenring - Sint - Denijs 30                  | 9000 Gent<br>roelants.rohaert@telenet.be | Prof. Pascal Verdonck<br>bestuurder  |
|                                                                       |                                          | Tom Roelants<br>bestuurder           |
| ARCHITECT                                                             |                                          |                                      |
| KRAS architecten bvba<br>Geldmunt 6C<br>T +32 (0)9 245 70 06          | 9000 GENT<br>info@krasarchitecten.be     | KRAS architecten bvba<br>zaakvoerder |
|                                                                       |                                          |                                      |

### OMGEVINGSAANVRAAG

AB\_REKA\_S\_N\_1\_snedetype Blauw - NT

|          |             |
|----------|-------------|
| schaal   | 1/50        |
| datum    | 25 feb 2025 |
| dossier  | REKA        |
| tekening | BA-SCHW-22  |