


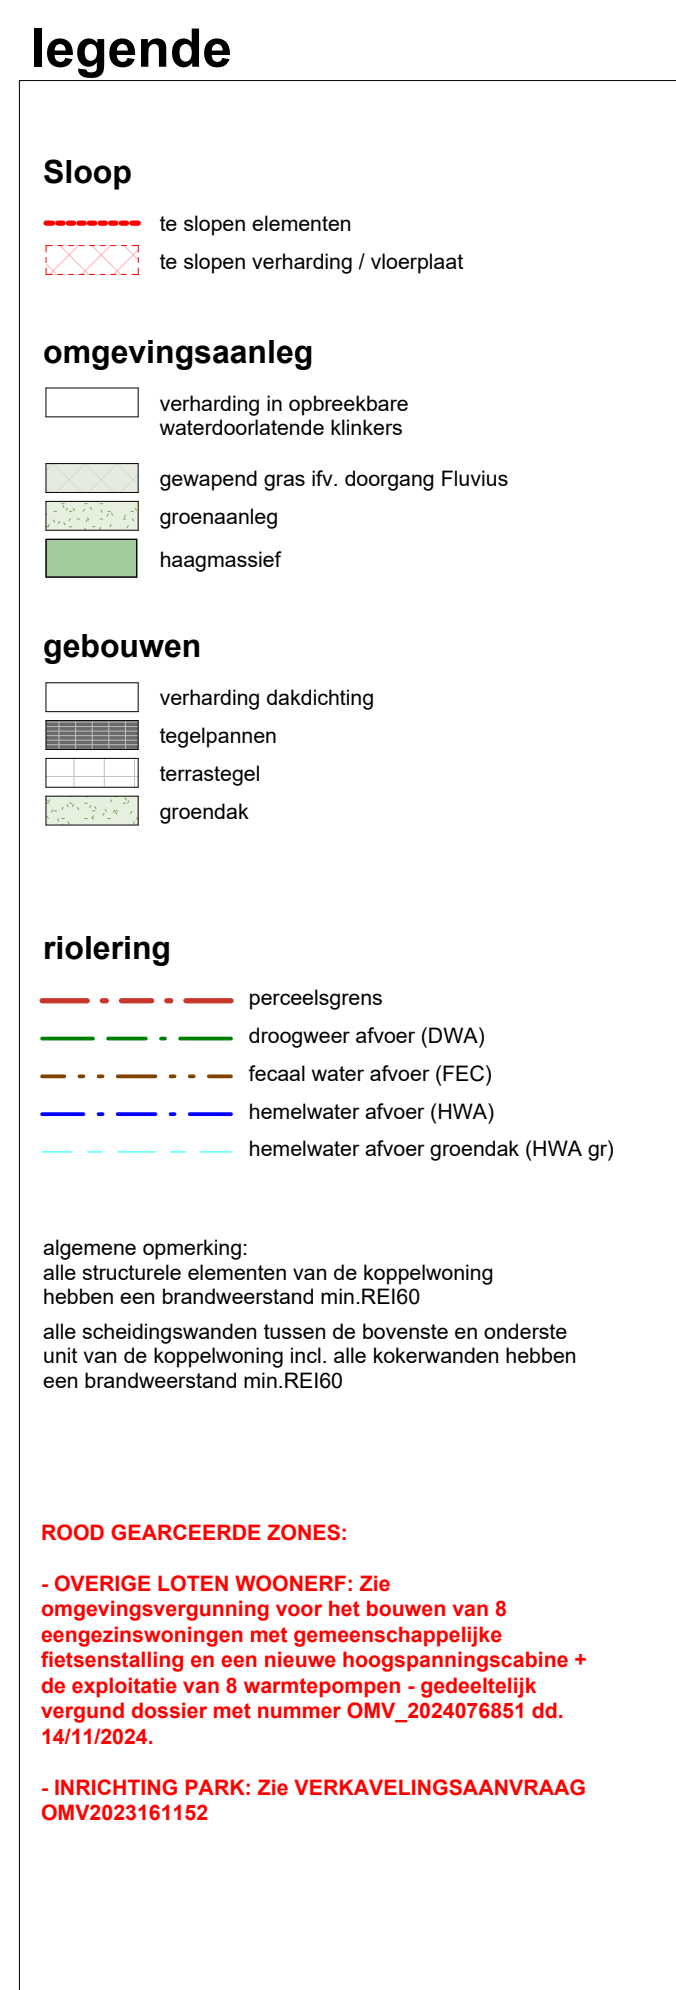

De nieuwbouw van 1 schakelwoning met 2 woonunits op een hoekperceel op de Klinieksite te Gentbrugge .

Nicolas Bearelle
Bestuurder

KRAS architecten bvba
zaakvoerder

schaal	1/100
datum	25 feb 2025
dossier	REKA
tekening	BA-SCHW-00