


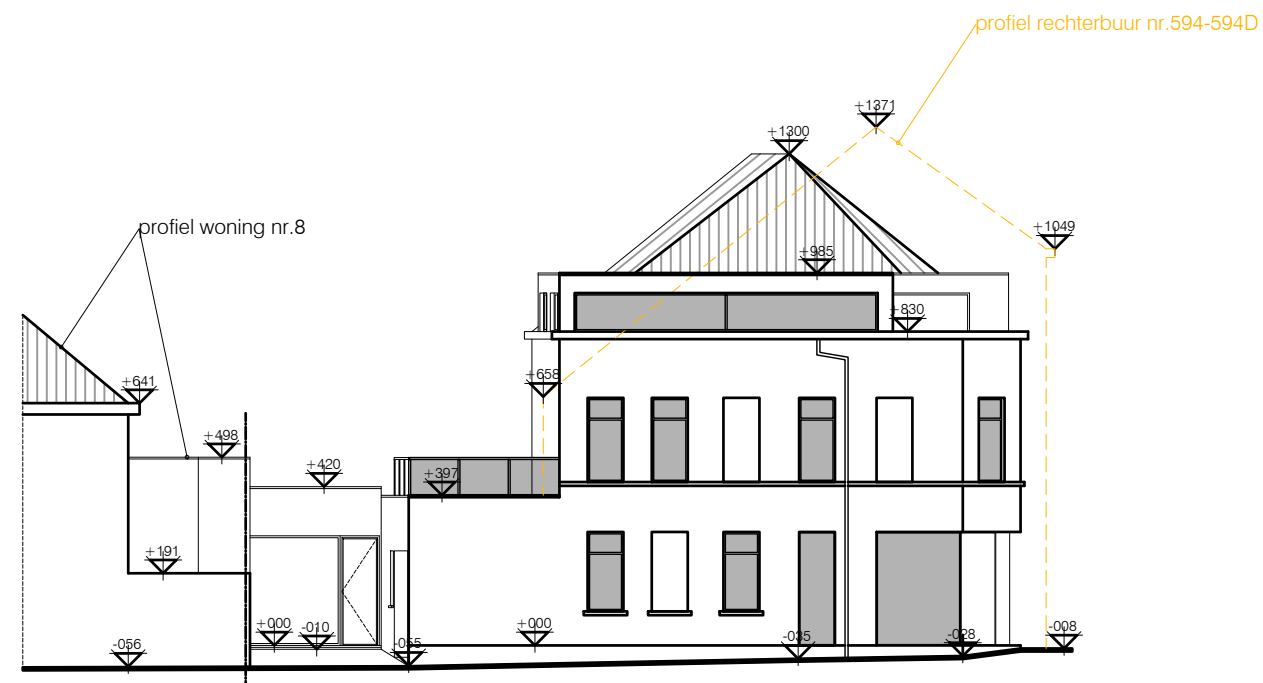

te paars

NIEUW TERREINPROFIEL 2
SCHAAL: 1/200